

PLANILHA ORÇAMENTÁRIA



OBRA:	CONSTRUÇÃO DE UMA FACHADA COM PAVIMENTAÇÃO INTERNA NA CENTRAL MUNICIPAL DE RESÍDUOS- CMR 10.000M2 NO MUNICÍPIO DE HIDROLÂNDIA, CE.		
DESCRIÇÃO:	CONSTRUÇÃO DE UMA FACHADA COM PAVIMENTAÇÃO INTERNA NA CENTRAL MUNICIPAL DE RESÍDUOS- CMR 10.000M2 NO MUNICÍPIO DE HIDROLÂNDIA, CE.		
LOCAL:	CAIXA D'ÁGUA, HIDROLÂNDIA, CE.		
DATA :		07/08/2024	BDI : 26,39%
VERSÃO		028.1 COM DESONERAÇÃO	HORA 84,44%
SEINFRA		2024/04 COM DESONERAÇÃO	MES 47,48%
SINAPI		2024/06 COM DESONERAÇÃO	PROPRIA 85,06%
Composições Especiais			0,00%

ITEM	CÓDIGO	DESCRIÇÃO	FONTE	UNIDADE	QTD	VALOR UNITÁRIO R\$		COM BDI	PREÇO TOTAL R\$
						SEM BDI	BDI		
SERVIÇOS PRELIMINARES									
1.1	C4541	PLACA PADRÃO DE OBRA, TIPO BANNER	SEINFRA	M2	3,00	R\$ 385,95	R\$ 101,85	R\$ 487,80	R\$ 1.463,40
MOVIMENTO DE TERRA									
2.1	93358	ESCAVAÇÃO MANUAL DE VALA COM PROFUNDIDADE MENOR OU IGUAL A 1,30 M. AF_02/2021	SINAPI	M3	10,14	R\$ 79,04	R\$ 20,86	R\$ 99,90	R\$ 1.012,99
2.2	C2921	REATERRO C/COMPACTAÇÃO MANUAL S/CONTROLE, MATERIAL DA VALA	SEINFRA	M3	1,69	R\$ 31,38	R\$ 8,28	R\$ 39,66	R\$ 67,03
FUNDAÇÕES E ESTRUTURAS									
3.1	C0056	ALVENARIA DE EMBASAMENTO DE TIJOLO FURADO, C/ ARGAMASSA MISTA C/ CAL HIDRATADA (1:2:8)	SEINFRA	M3	14,72	R\$ 576,54	R\$ 152,15	R\$ 728,69	R\$ 10.726,32
PAREDES E PAINÉIS									
4.1	C0073	ALVENARIA DE TIJOLO CERÂMICO FURADO (9x19x19)cm C/ARGAMASSA MISTA DE CAL HIDRATADA ESP.=10cm (1:2:8)	SEINFRA	M2	29,63	R\$ 62,98	R\$ 16,62	R\$ 79,60	R\$ 2.358,55
4.2	C0773	CHAPIM PRÉ-MOLDADO DE CONCRETO	SEINFRA	M2	21,54	R\$ 136,66	R\$ 36,06	R\$ 172,72	R\$ 3.720,39
4.3	C4727	CERCA/GRADIL NYLOFOR H=1,53M, MALHA 5 X 20CM - FIO 5,00MM, COM FIXADORES DE POLIAMIDA EM POSTE 40 X 60 MM CHUMBADOS EM BASE DE CONCRETO (EXCLUSIVE ESTA), REVESTIDOS EM POLIESTER POR PROCESSO DE PINTURA ELETROSTÁTICA (GRADIL E POSTE), NAS CORES VERDE OU BRANCA - FORNECIMENTO E INSTALAÇÃO	SEINFRA	M	99,45	R\$ 301,78	R\$ 79,64	R\$ 381,42	R\$ 37.932,22
REVESTIMENTO									
5.1	C0776	CHAPISCO C/ ARGAMASSA DE CIMENTO E AREIA S/PENEIRAR TRAÇO 1:3 ESP.= 5mm P/ PAREDE	SEINFRA	M2	138,81	R\$ 7,42	R\$ 1,96	R\$ 9,38	R\$ 1.302,04
5.2	C3121	REBOCO C/ ARGAMASSA DE CIMENTO E AREIA PENEIRADA, TRAÇO 1:6	SEINFRA	M2	109,19	R\$ 47,40	R\$ 12,51	R\$ 59,91	R\$ 6.541,57
5.3	C1226	EMBOÇO C/ ARGAMASSA DE CIMENTO E AREIA S/ PENEIRAR, TRAÇO 1:5	SEINFRA	M2	29,63	R\$ 35,44	R\$ 9,35	R\$ 44,79	R\$ 1.327,13
5.4	C4431	CERÂMICA ESMALTADA C/ ARG. CIMENTO E AREIA ATÉ 10x10cm (100 cm²) - DECORATIVA P/ PAREDE	SEINFRA	M2	29,63	R\$ 124,60	R\$ 32,88	R\$ 157,48	R\$ 4.666,13
5.5	C1102	REJUNTAMENTO C/ ARG. PRÉ-FABRICADA, JUNTA ATÉ 2mm EM CERÂMICA, ATÉ 10x10 cm (100 cm²) - DECORATIVA (PAREDE/PISO)	SEINFRA	M2	29,63	R\$ 14,15	R\$ 3,73	R\$ 17,88	R\$ 529,78
5.6	C1614	LATEX DUAS DEMÃOS EM PAREDES EXTERNAS SIMASSA	SEINFRA	M2	131,98	R\$ 22,85	R\$ 6,03	R\$ 28,88	R\$ 3.811,58
ESQUADRIAS E FERRAGENS									R\$ 10.692,41

R\$ 10.692,41

Antonio Texeira Mesquita
 Engenheiro Civil - ANP 041763853
 Sócio-Diretor
 CNPJ: 24.022.534/0001-87

PLANILHA ORÇAMENTÁRIA



OBRA: CONSTRUÇÃO DE UMA FACHADA COM PAVIMENTAÇÃO INTERNA NA CENTRAL MUNICIPAL DE RESÍDUOS- CMR 10.000M2 NO MUNICÍPIO DE HIDROLÂNDIA, CE.
 DESCRIÇÃO: CONSTRUÇÃO DE UMA FACHADA COM PAVIMENTAÇÃO INTERNA NA CENTRAL MUNICIPAL DE RESÍDUOS- CMR 10.000M2 NO MUNICÍPIO DE HIDROLÂNDIA, CE.
 LOCAL: CAIXA D'ÁGUA, HIDROLÂNDIA, CE

DATA : 07/08/2024 BDI : 26,39%
 FONTE VERSÃO HORA MES
 SEINFRA 028.1 COM DESONERAÇÃO 84,44% 47,48%
 SICRO NOVO 2024/04 COM DESONERAÇÃO
 SINAPI 2024/06 COM DESONERAÇÃO 85,06% 47,67%
 Composições Próprias 0,00% 0,00%

ITEM	CÓDIGO	DESCRIÇÃO	FONTE	UNIDADE	QTD	VALOR UNITÁRIO R\$			PREÇO TOTAL R\$
						SEM BDI	BDI	COM BDI	
6.1	C4557	PORTÃO DESLIZANTE NYLOFOR, COMPOSTO DE QUADRO, PAINÉIS E ACESSÓRIOS COM PINTURA ELETROSTÁTICA COM TINTA POLIESTER, NAS CORES VERDE OU BRANCA, COM POSTE EM AÇO REVESTIDO, COR VERDE OU BRANCA - FORNECIMENTO E MONTAGEM	SEINFRA	M2	10,00	R\$ 630,91	R\$ 166,50	R\$ 797,41	R\$ 7.974,10
6.2	C1967	PORTA DE ALUMÍNIO ANODIZADO COMPACTA	SEINFRA	M2	3,36	R\$ 640,10	R\$ 168,92	R\$ 809,02	R\$ 2.718,31
7		INSTALAÇÕES ELÉTRICAS (FACHADA)							R\$ 7.240,15
7.1	C4810	PROJETOR, EM LED (TEMPERATURA DE COR 4000K), CORPO EM ALUMÍNIO, LENTE EM ACRÍLICO E VEDAÇÃO EM SILICONE, GRAU DE PROTEÇÃO IP65, POTÊNCIA MÍNIMA 60W E MÁXIMA 70W, FLUXO LUMINOSO MÍNIMO 5.000LM, FATOR DE POTÊNCIA MÍNIMO 0.92	SEINFRA	UN	9,00	R\$ 577,79	R\$ 152,48	R\$ 730,27	R\$ 6.572,43
7.2	C1947	PONTO ELÉTRICO, MATERIAL E EXECUÇÃO	SEINFRA	PT	2,00	R\$ 264,15	R\$ 69,71	R\$ 333,86	R\$ 667,72
8		DISTRIBUIÇÃO DE ENERGIA ELÉTRICA (inclui alimentação da Iluminação Externa)							R\$ 8.893,40
8.1	C0550	CABO EM PVC 1000V 16MM2	SEINFRA	M	377,96	R\$ 18,62	R\$ 4,91	R\$ 23,53	R\$ 8.893,40
9		PAVIMENTAÇÃO EM PEDRA TOSCA							R\$ 117.880,91
9.1		SERVIÇOS PRELIMINARES							R\$ 558,65
9.1.1	C2873	LOCAÇÃO DA OBRA COM AUXÍLIO TOPOGRÁFICO (ÁREA ATÉ 5000 M2)	SEINFRA	M2	1.596,14	R\$ 0,28	R\$ 0,07	R\$ 0,35	R\$ 558,65
9.2		MOVIMENTAÇÃO DE TERRA							R\$ 5.857,83
9.2.1	C3233	REGULARIZAÇÃO DO SUB-LEITO	SEINFRA	M2	1.596,14	R\$ 2,90	R\$ 0,77	R\$ 3,67	R\$ 5.857,83
9.3		PAVIMENTAÇÃO							R\$ 108.687,15
9.3.1	C2896	PAVIMENTAÇÃO EM PEDRA TOSCA S/ REJUNTAMENTO (AGREGADO ADQUIRIDO)	SEINFRA	M2	1.596,14	R\$ 48,33	R\$ 12,75	R\$ 61,08	R\$ 97.492,23
9.3.2	C0365	BANQUETA/ MEIO FIO DE CONCRETO MOLDADO NO LOCAL	SEINFRA	M	306,71	R\$ 28,88	R\$ 7,62	R\$ 36,50	R\$ 11.194,92
9.4		SERVIÇOS DIVERSOS							R\$ 2.777,28
9.4.1	C3447	LIMPEZA DE PISO EM ÁREA URBANIZADA	SEINFRA	M2	1.596,14	R\$ 1,38	R\$ 0,36	R\$ 1,74	R\$ 2.777,28

VALOR BDI TOTAL: R\$ 45.959,13
 VALOR ORÇAMENTO: R\$ 174.206,87

Antônio Teixeira Mesquita
 Engenheiro Civil - CRP 051725059-3
 Sócio-Diretor
 CNPJ: 24.022.534/0001-87

PLANILHA ORÇAMENTÁRIA

OBRA: CONSTRUÇÃO DE UMA FACHADA COM PAVIMENTAÇÃO INTERNA NA CENTRAL MUNICIPAL DE RESÍDUOS- CMR 10.000M2 NO MUNICÍPIO DE HIDROLÂNDIA, CE.
 DESCRIÇÃO: CONSTRUÇÃO DE UMA FACHADA COM PAVIMENTAÇÃO INTERNA NA CENTRAL MUNICIPAL DE RESÍDUOS- CMR 10.000M2 NO MUNICÍPIO DE HIDROLÂNDIA, CE.
 LOCAL: CAIXA D'ÁGUA, HIDROLÂNDIA, CE.

FONTE	VERSÃO	HORA	MES
SEINFRA	028.1 COM DESONERAÇÃO	84,44%	47,48%
SICRO NOVO	2024/04 COM DESONERAÇÃO	-	-
SINAPI	2024/06 COM DESONERAÇÃO	85,06%	47,67%
Composições Padrões	PRÓPRIA	0,00%	0,00%

VALOR TOTAL: R\$ 220.166,00

Antonio Teixeira Mesquita
 Engenheiro Civil - RNP: 0517263833
 Sócio Diretor
 CNPJ: 24.022.534/0001-87





RESUMO DO ORÇAMENTO

OBRA:	CONSTRUÇÃO DE UMA FACHADA COM PAVIMENTAÇÃO INTERNA NA CENTRAL MUNICIPAL DE RESÍDUOS- CMR 10.000M2 NO MUNICÍPIO DE HIDROLÂNDIA, CE.	DATA : 07/08/2024	BDI : 26,39%																				
DESCRIÇÃO:	CONSTRUÇÃO DE UMA FACHADA COM PAVIMENTAÇÃO INTERNA NA CENTRAL MUNICIPAL DE RESÍDUOS- CMR 10.000M2 NO MUNICÍPIO DE HIDROLÂNDIA, CE.	<table border="1" style="width: 100%; border-collapse: collapse;"> <thead> <tr> <th>FORTE</th> <th>VERSÃO</th> <th>HORA</th> <th>MES</th> </tr> </thead> <tbody> <tr> <td>SEINFRA</td> <td>028.1 COM DESONERAÇÃO</td> <td>84,44%</td> <td>47,48%</td> </tr> <tr> <td>SICRO NOVO</td> <td>2024/04 COM DESONERAÇÃO</td> <td>-</td> <td>-</td> </tr> <tr> <td>SINAPI</td> <td>2024/06 COM DESONERAÇÃO</td> <td>85,06%</td> <td>47,67%</td> </tr> <tr> <td>Composições Próprias</td> <td>PRÓPRIA</td> <td>0,00%</td> <td>0,00%</td> </tr> </tbody> </table>	FORTE	VERSÃO	HORA	MES	SEINFRA	028.1 COM DESONERAÇÃO	84,44%	47,48%	SICRO NOVO	2024/04 COM DESONERAÇÃO	-	-	SINAPI	2024/06 COM DESONERAÇÃO	85,06%	47,67%	Composições Próprias	PRÓPRIA	0,00%	0,00%	
FORTE	VERSÃO	HORA	MES																				
SEINFRA	028.1 COM DESONERAÇÃO	84,44%	47,48%																				
SICRO NOVO	2024/04 COM DESONERAÇÃO	-	-																				
SINAPI	2024/06 COM DESONERAÇÃO	85,06%	47,67%																				
Composições Próprias	PRÓPRIA	0,00%	0,00%																				
LOCAL:	CAIXA D'ÁGUA, HIDROLÂNDIA, CE																						

CÓDIGO	DESCRIÇÃO	PREÇO TOTAL	%
1	SERVIÇOS PRELIMINARES	R\$ 1.463,40	0,66%
2	MOVIMENTO DE TERRA	R\$ 1.080,02	0,49%
3	FUNDAÇÕES E ESTRUTURAS	R\$ 10.726,32	4,87%
4	PAREDES E PAINEIS	R\$ 44.011,16	19,99%
5	REVESTIMENTO	R\$ 18.178,23	8,26%
6	ESQUADRIAS E FERRAGENS	R\$ 10.692,41	4,86%
7	INSTALAÇÕES ELÉTRICAS (FACHADA)	R\$ 7.240,15	3,29%
8	DISTRIBUIÇÃO DE ENERGIA ELÉTRICA (inclui alimentação da Iluminação Externa)	R\$ 8.893,40	4,04%
	PAVIMENTAÇÃO EM PEDRA TOSCA	R\$ 117.880,91	53,54%
VALOR BDI TOTAL:		R\$ 45.959,13	100,00%
VALOR ORÇAMENTO:		R\$ 174.206,87	
VALOR TOTAL:		R\$ 220.166,00	

Antonio Teixeira Mesquita
 Engenheiro Civil - RNP: 061726089-3
 Sócio Diretor
 CNPJ: 24.022.534/0001-87

MEMÓRIAS DE CÁLCULO



OBRA:	CONSTRUÇÃO DE UMA FACHADA COM PAVIMENTAÇÃO INTERNA NA CENTRAL MUNICIPAL DE RESÍDUOS- CMR 10.000M2 NO MUNICÍPIO DE HIDROLÂNDIA, CE.	DATA : 07/08/2024	BDI : 26,39%																			
DESCRÇÃO:	CONSTRUÇÃO DE UMA FACHADA COM PAVIMENTAÇÃO INTERNA NA CENTRAL MUNICIPAL DE RESÍDUOS- CMR 10.000M2 NO MUNICÍPIO DE HIDROLÂNDIA, CE.	<table border="1" style="width: 100%; border-collapse: collapse;"> <tr> <th>FORTE</th> <th>VERSÃO</th> <th>HORA</th> <th>MES</th> </tr> <tr> <td>SEINFRA</td> <td>028.1 COM DESONERAÇÃO</td> <td>84,44%</td> <td>47,48%</td> </tr> <tr> <td>SICRO NOVO</td> <td>2024/04 COM DESONERAÇÃO</td> <td>-</td> <td>-</td> </tr> <tr> <td>SINAPI</td> <td>2024/06 COM DESONERAÇÃO</td> <td>85,06%</td> <td>47,67%</td> </tr> <tr> <td>Composições Próprias</td> <td>PRÓPRIA</td> <td>0,00%</td> <td>0,00%</td> </tr> </table>	FORTE	VERSÃO	HORA	MES	SEINFRA	028.1 COM DESONERAÇÃO	84,44%	47,48%	SICRO NOVO	2024/04 COM DESONERAÇÃO	-	-	SINAPI	2024/06 COM DESONERAÇÃO	85,06%	47,67%	Composições Próprias	PRÓPRIA	0,00%	0,00%
FORTE	VERSÃO	HORA	MES																			
SEINFRA	028.1 COM DESONERAÇÃO	84,44%	47,48%																			
SICRO NOVO	2024/04 COM DESONERAÇÃO	-	-																			
SINAPI	2024/06 COM DESONERAÇÃO	85,06%	47,67%																			
Composições Próprias	PRÓPRIA	0,00%	0,00%																			
LOCAL:	CAIXA D'ÁGUA, HIDROLÂNDIA, CE																					



1.1. C4541 PLACA PADRÃO DE OBRA, TIPO BANNER (M2)

	COMPRIMEN	LARGURA	QUANTIDADE	QTD
COMPRIMENTO*LARGURA*QUANTIDADE	2,00000000	1,50000000	1,00000000	3,00
				3,00

2.1. 93358 ESCAVAÇÃO MANUAL DE VALA COM PROFUNDIDADE MENOR OU IGUAL A 1,30 M. AF_02/2021 (M3)

	COMPRIMEN	ALTURA	LARGURA	QUANTIDADE	QTD
MURETA	112,70000000	0,30000000	0,30000000	1,00000000	10,14
					10,14

2.2. C2921 REATERRO C/COMPACTAÇÃO MANUAL S/CONTROLE, MATERIAL DA VALA (M3)

	COMPRIMEN	LARGURA	ALTURA	QUANTIDADE	QTD
COMPRIMENTO*LARGURA*ALTURA*QUANTIDADE	112,70000000	0,15000000	0,10000000	1,00000000	1,69
					1,69

3.1. C0056 ALVENARIA DE EMBASAMENTO DE TIJOLO FURADO, C/ ARGAMASSA MISTA C/ CAL HIDRATADA (1:2:8) (M3)

	COMPRIMEN	LARGURA	ALTURA	QUANTIDADE	QTD
MURETA	99,45000000	0,20000000	0,70000000	1,00000000	13,92
FACHADA	13,25000000	0,20000000	0,30000000	1,00000000	0,80
					14,72

4.1. C0073 ALVENARIA DE TIJOLO CERÂMICO FURADO (9x19x19)cm C/ARGAMASSA MISTA DE CAL HIDRATADA ESP.=10cm (1:2:8) (M2)

	COMPRIMEN	ALTURA	QUANTIDADE	QTD
FACHADA	6,75000000	3,50000000	1,00000000	23,62
MURETA	1,50000000	4,00000000	1,00000000	6,00
				29,63

4.2. C0773 CHAPIM PRÉ-MOLDADO DE CONCRETO (M2)

	COMPRIMEN	LARGURA	QUANTIDADE	QTD
FACHADA	8,25000000	0,20000000	1,00000000	1,65
MURETA	99,45000000	0,20000000	1,00000000	19,89
				21,54

4.3. C4727 CERCA/GRADIL NYLOFOR H=1,53M, MALHA 5 X 20CM - FIO 5,00MM, COM FIXADORES DE POLIAMIDA EM POSTE 40 x 60 MM CHUMBADOS EM BASE DE CONCRETO (EXCLUSIVE ESTA) , REVESTIDOS EM POLIESTER POR PROCESSO DE PINTURA ELETROSTÁTICA (GRADIL E POSTE), NAS CORES VERDE OU BRANCA - FORNECIMENTO E INSTALAÇÃO (M)

	COMPRIMEN	QUANTIDADE	QTD
GRADIL DA FRENTE	99,45000000	1,00000000	99,45
			99,45

Antônio Teixeira Mesquita
 Engenheiro Civil - RNP: 061726089-3
 Sócio Diretor
 CNPJ: 24.022.534/0001-87

5.1. C0776 CHAPISCO C/ ARGAMASSA DE CIMENTO E AREIA S/PENEIRAR TRAÇO 1:3 ESP.= 5mm P/ PAREDE (M2)

MEMÓRIAS DE CÁLCULO



OBRA:	CONSTRUÇÃO DE UMA FACHADA COM PAVIMENTAÇÃO INTERNA NA CENTRAL MUNICIPAL DE RESÍDUOS- CMR 10.000M2 NO MUNICÍPIO DE HIDROLÂNDIA, CE.	DATA : 07/08/2024	BDI : 26,39%																			
DESCRÇÃO:	CONSTRUÇÃO DE UMA FACHADA COM PAVIMENTAÇÃO INTERNA NA CENTRAL MUNICIPAL DE RESÍDUOS- CMR 10.000M2 NO MUNICÍPIO DE HIDROLÂNDIA, CE.	<table border="1" style="width: 100%; border-collapse: collapse;"> <thead> <tr> <th> FONTE</th> <th> VERSÃO</th> <th> HORA</th> <th> MES</th> </tr> </thead> <tbody> <tr> <td>SEINFRA</td> <td>028.1 COM DESONERAÇÃO</td> <td>84,44%</td> <td>47,48%</td> </tr> <tr> <td>SICRO NOVO</td> <td>2024/04 COM DESONERAÇÃO</td> <td>-</td> <td>-</td> </tr> <tr> <td>SINAPI</td> <td>2024/06 COM DESONERAÇÃO</td> <td>85,06%</td> <td>47,67%</td> </tr> <tr> <td>Composições Próprias</td> <td>PROPRIA</td> <td>0,00%</td> <td>0,00%</td> </tr> </tbody> </table>	FONTE	VERSÃO	HORA	MES	SEINFRA	028.1 COM DESONERAÇÃO	84,44%	47,48%	SICRO NOVO	2024/04 COM DESONERAÇÃO	-	-	SINAPI	2024/06 COM DESONERAÇÃO	85,06%	47,67%	Composições Próprias	PROPRIA	0,00%	0,00%
FONTE	VERSÃO	HORA	MES																			
SEINFRA	028.1 COM DESONERAÇÃO	84,44%	47,48%																			
SICRO NOVO	2024/04 COM DESONERAÇÃO	-	-																			
SINAPI	2024/06 COM DESONERAÇÃO	85,06%	47,67%																			
Composições Próprias	PROPRIA	0,00%	0,00%																			
LOCAL:	CAIXA D'ÁGUA, HIDROLÂNDIA, CE																					



		COMPRIMEN	ALTURA	QUANTIDADE	QTD
FACHADA	COMPRIMENTO*ALTURA*QUANTIDADE	6,75000000	3,50000000	2,00000000	47,25
FACHADA	COMPRIMENTO*ALTURA*QUANTIDADE	1,50000000	4,00000000	2,00000000	12,00
MURETA	COMPRIMENTO*ALTURA*QUANTIDADE	99,45000000	0,40000000	2,00000000	79,56
					138,81

5.2. C3121 REBOCO C/ ARGAMASSA DE CIMENTO E AREIA PENEIRADA, TRAÇO 1:6 (M2)

		COMPRIMEN	ALTURA	QUANTIDADE	QTD
FACHADA	COMPRIMENTO*ALTURA*QUANTIDADE	6,75000000	3,50000000	1,00000000	23,62
FACHADA	COMPRIMENTO*ALTURA*QUANTIDADE	1,50000000	4,00000000	1,00000000	6,00
MURETA	COMPRIMENTO*ALTURA*QUANTIDADE	99,45000000	0,40000000	2,00000000	79,56
					109,19

5.3. C1226 EMBOÇO C/ ARGAMASSA DE CIMENTO E AREIA S/ PENEIRAR, TRAÇO 1:5 (M2)

		COMPRIMEN	ALTURA	QUANTIDADE	QTD
FACHADA	COMPRIMENTO*ALTURA*QUANTIDADE	6,75000000	3,50000000	1,00000000	23,62
FACHADA	COMPRIMENTO*ALTURA*QUANTIDADE	1,50000000	4,00000000	1,00000000	6,00
					29,63

5.4. C4431 CERÂMICA ESMALTADA C/ ARG. CIMENTO E AREIA ATÉ 10x10cm (100 cm²) - DECORATIVA P/ PAREDE (M2)

		COMPRIMEN	ALTURA	QUANTIDADE	QTD
FACHADA	COMPRIMENTO*ALTURA*QUANTIDADE	6,75000000	3,50000000	1,00000000	23,62
FACHADA	COMPRIMENTO*ALTURA*QUANTIDADE	1,50000000	4,00000000	1,00000000	6,00
					29,63

5.5. C1102 REJUNTAMENTO C/ ARG. PRÉ-FABRICADA, JUNTA ATÉ 2mm EM CERÂMICA, ATÉ 10x10 cm (100 cm²) - DECORATIVA (PAREDE/PISO) (M2)


		COMPRIMEN	ALTURA	QUANTIDADE	QTD
FACHADA	COMPRIMENTO*ALTURA*QUANTIDADE	6,75000000	3,50000000	1,00000000	23,62
FACHADA	COMPRIMENTO*ALTURA*QUANTIDADE	1,50000000	4,00000000	1,00000000	6,00
					29,63

5.6. C1614 LATEX DUAS DEMÃOS EM PAREDES EXTERNAS S/MASSA (M2)

		COMPRIMEN	ALTURA	QUANTIDADE	QTD
FACHADA	COMPRIMENTO*ALTURA*QUANTIDADE	6,75000000	3,50000000	1,00000000	23,62
FACHADA	COMPRIMENTO*ALTURA*QUANTIDADE	1,50000000	4,00000000	1,00000000	6,00
MURETA	COMPRIMENTO*ALTURA*QUANTIDADE	99,45000000	0,40000000	2,00000000	79,56
CHAPINHO	COMPRIMENTO*ALTURA*QUANTIDADE	113,95000000	0,20000000	1,00000000	22,79
					131,98

6.1. C4557 PORTÃO DESLIZANTE NYLOFOR, COMPOSTO DE QUADRO, PAINÉIS E ACESSÓRIOS COM PINTURA ELETROSTÁTICA COM TINTA POLIESTER, NAS CORES VERDE OU BRANCA, COM POSTE EM AÇO REVESTIDO, COR VERDE OU BRANCA - FORNECIMENTO E MONTAGEM (M2)

Antônio Texeira Mesquita
 Engenheiro Civil - RNP: 061726083-3
 Sócio Diretor
 CNPJ: 24.022.534/0001-87

MEMÓRIAS DE CÁLCULO																							
 NOSSO PROJETO É CONSTRUIR SEU SONHO!	OBRA:	CONSTRUÇÃO DE UMA FACHADA COM PAVIMENTAÇÃO INTERNA NA CENTRAL MUNICIPAL DE RESÍDUOS- CMR 10.000M2 NO MUNICÍPIO DE HIDROLÂNDIA, CE.	DATA : 07/08/2024 BDI : 26,39%																				
	DESCRIÇÃO:	CONSTRUÇÃO DE UMA FACHADA COM PAVIMENTAÇÃO INTERNA NA CENTRAL MUNICIPAL DE RESÍDUOS- CMR 10.000M2 NO MUNICÍPIO DE HIDROLÂNDIA, CE.	<table border="1"> <thead> <tr> <th>FONTE</th> <th>VERSÃO</th> <th>HORA</th> <th>MES</th> </tr> </thead> <tbody> <tr> <td>SEINFRA</td> <td>028.1 COM DESONERAÇÃO</td> <td>84,44%</td> <td>47,48%</td> </tr> <tr> <td>SICRO NOVO</td> <td>2024/04 COM DESONERAÇÃO</td> <td>-</td> <td>-</td> </tr> <tr> <td>SINAPI</td> <td>2024/06 COM DESONERAÇÃO</td> <td>85,06%</td> <td>47,67%</td> </tr> <tr> <td>Composições Próprias</td> <td>PRÓPRIA</td> <td>0,00%</td> <td>0,00%</td> </tr> </tbody> </table>	FONTE	VERSÃO	HORA	MES	SEINFRA	028.1 COM DESONERAÇÃO	84,44%	47,48%	SICRO NOVO	2024/04 COM DESONERAÇÃO	-	-	SINAPI	2024/06 COM DESONERAÇÃO	85,06%	47,67%	Composições Próprias	PRÓPRIA	0,00%	0,00%
	FONTE	VERSÃO	HORA	MES																			
SEINFRA	028.1 COM DESONERAÇÃO	84,44%	47,48%																				
SICRO NOVO	2024/04 COM DESONERAÇÃO	-	-																				
SINAPI	2024/06 COM DESONERAÇÃO	85,06%	47,67%																				
Composições Próprias	PRÓPRIA	0,00%	0,00%																				
LOCAL:	CAIXA D'ÁGUA, HIDROLÂNDIA, CE																						

		COMPRIMEN	ALTURA	QUANTIDAD	QTD
PORTÃO	COMPRIMENTO*ALTURA*QUANTIDADE	5,00000000	2,00000000	1,00000000	10,00
					10,00



6.2. C1967 PORTA DE ALUMÍNIO ANODIZADO COMPACTA (M2)

		COMPRIMEN	ALTURA	QUANTIDAD	QTD
GUARITA	COMPRIMENTO*ALTURA*QUANTIDADE	0,80000000	2,10000000	2,00000000	3,36
					3,36

7.1. C4810 PROJETOR, EM LED (TEMPERATURA DE COR 4000K), CORPO EM ALUMÍNIO, LENTE EM ACRÍLICO E VEDAÇÃO EM SILICONE, GRAU DE PROTEÇÃO IP65, POTÊNCIA MÍNIMA 60W E MÁXIMA 70W, FLUXO LUMINOSO MÍNIMO 5.000LM, FATOR DE POTÊNCIA MÍNIMO 0,92 (UN)

		QUANTIDAD	QTD
FACHADA	QUANTIDADE	2,00000000	2,00
PROJETORES EXTERNOS	QUANTIDADE	7,00000000	7,00
			9,00

8.1. C0550 CABO EM PVC 1000V 16MM2 (M)

		COMPRIMEN	QUANTIDAD	QTD
	COMPRIMENTO*QUANTIDADE	377,96000000	1,00000000	377,96
				377,96

9.1.1. C2873 LOCAÇÃO DA OBRA COM AUXÍLIO TOPOGRÁFICO (ÁREA ATÉ 5000 M2) (M2)

		ÁREA	QTD
	ÁREA	1.596,14000000	1.596,14
			1.596,14

9.2.1. C3233 REGULARIZAÇÃO DO SUB-LEITO (M2)

		ÁREA	QTD
	ÁREA	1.596,14000000	1.596,14
			1.596,14

9.3.1. C2896 PAVIMENTAÇÃO EM PEDRA TOSCA S/ REJUNTAMENTO (AGREGADO ADQUIRIDO) (M2)

		ÁREA	QTD
	ÁREA	1.596,14000000	1.596,14
			1.596,14

9.3.2. C0365 BANQUETA/ MEIO FIO DE CONCRETO MOLDADO NO LOCAL (M)

		COMPRIMEN	QTD
	COMPRIMENTO	306,71000000	306,71
			306,71

9.4.1. C3447 LIMPEZA DE PISO EM ÁREA URBANIZADA (M2)

		ÁREA	QTD
	ÁREA	1.596,14000000	1.596,14
			1.596,14

Antônio Teixeira Mesquita
 Engenheiro Civil - RNP: 051726033-3
 Sócio Diretor
 CNPJ: 24.022.534/0001-87

RELATÓRIO ANALÍTICO - COMPOSIÇÕES DE CUSTOS																								
 NOSSO PROJETO É CONSTRUIR SEU SONHO!	OBRA:	CONSTRUÇÃO DE UMA FACHADA COM PAVIMENTAÇÃO INTERNA NA CENTRAL MUNICIPAL DE RESÍDUOS- CMR 10.000M2 NO MUNICÍPIO DE HIDROLÂNDIA, CE.	DATA : 07/08/2024	BDI : 26,39%																				
	DESCRIÇÃO:	CONSTRUÇÃO DE UMA FACHADA COM PAVIMENTAÇÃO INTERNA NA CENTRAL MUNICIPAL DE RESÍDUOS- CMR 10.000M2 NO MUNICÍPIO DE HIDROLÂNDIA, CE.	<table border="1"> <thead> <tr> <th>FUNTE</th> <th>VERSÃO</th> <th>HORA</th> <th>MES</th> </tr> </thead> <tbody> <tr> <td>SEINFRA</td> <td>028.1 COM DESONERAÇÃO</td> <td>84,44%</td> <td>47,48%</td> </tr> <tr> <td>SICRO NOVO</td> <td>2024/04 COM DESONERAÇÃO</td> <td>-</td> <td>-</td> </tr> <tr> <td>SINAPI</td> <td>2024/06 COM DESONERAÇÃO</td> <td>85,06%</td> <td>47,67%</td> </tr> <tr> <td>Composições Próprias</td> <td>PROPRIA</td> <td>0,00%</td> <td>0,00%</td> </tr> </tbody> </table>	FUNTE	VERSÃO	HORA	MES	SEINFRA	028.1 COM DESONERAÇÃO	84,44%	47,48%	SICRO NOVO	2024/04 COM DESONERAÇÃO	-	-	SINAPI	2024/06 COM DESONERAÇÃO	85,06%	47,67%	Composições Próprias	PROPRIA	0,00%	0,00%	 232 RAS
FUNTE	VERSÃO	HORA	MES																					
SEINFRA	028.1 COM DESONERAÇÃO	84,44%	47,48%																					
SICRO NOVO	2024/04 COM DESONERAÇÃO	-	-																					
SINAPI	2024/06 COM DESONERAÇÃO	85,06%	47,67%																					
Composições Próprias	PROPRIA	0,00%	0,00%																					
LOCAL:	CAIXA D'ÁGUA, HIDROLÂNDIA, CE																							

1.1. C4541 PLACA PADRÃO DE OBRA, TIPO BANNER (M2)

Material		FUNTE	UNID	COEFICIENTE	PREÇO UNITÁRIO	TOTAL
I0871	COTOVELO AÇO GALVANIZADO DE 1 1/2"	SEINFRA	UN	0,17000000	R\$ 36,3000	R\$ 6,1710
I8395	LONA C/ APLICAÇÃO DE ILHOSES E LACRES, IMPRESSA C/ LOGOMARCAS E DESCRIÇÃO DA OBRA	SEINFRA	M2	1,00000000	R\$ 87,5300	R\$ 87,5300
I1945	TE AÇO GALVANIZADO DE 1 1/2'	SEINFRA	UN	0,17000000	R\$ 46,7500	R\$ 7,9475
I2170	TUBO AÇO GALVANIZADO DE 40MM (1 1/2')	SEINFRA	M	1,50000000	R\$ 50,5300	R\$ 75,7950
TOTAL Material:						R\$ 177,4435

Mão de Obra		FUNTE	UNID	COEFICIENTE	PREÇO UNITÁRIO	TOTAL
I1530	MONTADOR	SEINFRA	H	3,00000000	R\$ 24,1600	R\$ 72,4800
I2391	PEDREIRO	SEINFRA	H	3,00000000	R\$ 24,1600	R\$ 72,4800
I2543	SERVENTE	SEINFRA	H	3,00000000	R\$ 18,4600	R\$ 55,3800
TOTAL Mão de Obra:						R\$ 200,3400

Serviço		FUNTE	UNID	COEFICIENTE	PREÇO UNITÁRIO	TOTAL
C0830	CONCRETO CICLÓPICO FCK 15 MPa COM AGREGADO ADQUIRIDO	SEINFRA	M3	0,01250000	R\$ 653,5500	R\$ 8,1694
TOTAL Serviço:						R\$ 8,1694
VALOR:						R\$ 385,95

2.1. 93358 ESCAVAÇÃO MANUAL DE VALA COM PROFUNDIDADE MENOR OU IGUAL A 1,30 M. AF_02/2021 (M3)

Mão de Obra com Encargos Complementares		FUNTE	UNID	COEFICIENTE	PREÇO UNITÁRIO	TOTAL
88316	SERVENTE COM ENCARGOS COMPLEMENTARES	SINAPI	H	3,95600000	R\$ 19,98	R\$ 79,04
TOTAL Mão de Obra com Encargos Complementares:						R\$ 79,04
VALOR:						R\$ 79,04


2.2. C2921 REATERRO C/COMPACTAÇÃO MANUAL S/CONTROLE, MATERIAL DA VALA (M3)

Mão de Obra		FUNTE	UNID	COEFICIENTE	PREÇO UNITÁRIO	TOTAL
I2543	SERVENTE	SEINFRA	H	1,70000000	R\$ 18,4600	R\$ 31,3820
TOTAL Mão de Obra:						R\$ 31,3820
VALOR:						R\$ 31,38

3.1. C0056 ALVENARIA DE EMBASAMENTO DE TIJOLO FURADO, C/ ARGAMASSA MISTA C/ CAL HIDRATADA (1:2:8) (M3)

Material		FUNTE	UNID	COEFICIENTE	PREÇO UNITÁRIO	TOTAL
I0108	AREIA GROSSA	SEINFRA	M3	0,21000000	R\$ 119,5800	R\$ 25,1118
I0441	CAL HIDRATADA	SEINFRA	KG	30,95000000	R\$ 0,9600	R\$ 29,7120
I0805	CIMENTO PORTLAND	SEINFRA	KG	30,95000000	R\$ 0,7100	R\$ 21,9745
I2081	TIJOLO CERÂMICO FURADO 9X19X19CM	SEINFRA	UN	235,00000000	R\$ 0,5300	R\$ 124,5500
TOTAL Material:						R\$ 201,3483

Mão de Obra		FUNTE	UNID	COEFICIENTE	PREÇO UNITÁRIO	TOTAL
I2391	PEDREIRO	SEINFRA	H	8,50000000	R\$ 24,1600	R\$ 205,3600
I2543	SERVENTE	SEINFRA	H	9,20000000	R\$ 18,4600	R\$ 169,8320

RELATÓRIO ANALÍTICO - COMPOSIÇÕES DE CUSTOS																									
 NOSSO PROJETO É CONSTRUIR SEU SONHO!	OBRA:	CONSTRUÇÃO DE UMA FACHADA COM PAVIMENTAÇÃO INTERNA NA CENTRAL MUNICIPAL DE RESÍDUOS- CMR 10.000M2 NO MUNICÍPIO DE HIDROLÂNDIA, CE.	DATA : 07/08/2024		BDI : 26,39%																				
	DESCRIÇÃO:	CONSTRUÇÃO DE UMA FACHADA COM PAVIMENTAÇÃO INTERNA NA CENTRAL MUNICIPAL DE RESÍDUOS- CMR 10.000M2 NO MUNICÍPIO DE HIDROLÂNDIA, CE.	<table border="1"> <thead> <tr> <th>FUNTE</th> <th>VERSÃO</th> <th>HORA</th> <th>MES</th> </tr> </thead> <tbody> <tr> <td>SEINFRA</td> <td>028.1 COM DESONERAÇÃO</td> <td>84,44%</td> <td>47,48%</td> </tr> <tr> <td>SICRO NOVO</td> <td>2024/04 COM DESONERAÇÃO</td> <td>-</td> <td>-</td> </tr> <tr> <td>SINAPI</td> <td>2024/06 COM DESONERAÇÃO</td> <td>85,06%</td> <td>47,67%</td> </tr> <tr> <td>Composições Próprias</td> <td>PRÓPRIA</td> <td>0,00%</td> <td>0,00%</td> </tr> </tbody> </table>	FUNTE	VERSÃO	HORA	MES	SEINFRA	028.1 COM DESONERAÇÃO	84,44%	47,48%	SICRO NOVO	2024/04 COM DESONERAÇÃO	-	-	SINAPI	2024/06 COM DESONERAÇÃO	85,06%	47,67%	Composições Próprias	PRÓPRIA	0,00%	0,00%		
	FUNTE	VERSÃO	HORA	MES																					
	SEINFRA	028.1 COM DESONERAÇÃO	84,44%	47,48%																					
SICRO NOVO	2024/04 COM DESONERAÇÃO	-	-																						
SINAPI	2024/06 COM DESONERAÇÃO	85,06%	47,67%																						
Composições Próprias	PRÓPRIA	0,00%	0,00%																						
LOCAL:	CAIXA D'ÁGUA, HIDROLÂNDIA, CE																								
			TOTAL Mão de Obra:		R\$ 875,1920																				

TOTAL Mão de Obra:		R\$ 875,1920
VALOR:		R\$ 576,54

4.1. C0073 ALVENARIA DE TIJOLO CERÂMICO FURADO (9x19x19)cm C/ARGAMASSA MISTA DE CAL HIDRATADA ESP.=10cm (1:2:8) (M2)

Material	FUNTE	UNID	COEFICIENTE	PREÇO UNITÁRIO	TOTAL
I0109	AREIA MEDIA	M3	0,01500000	R\$ 83,5800	R\$ 1,2537
I0441	CAL HIDRATADA	KG	2,18000000	R\$ 0,9600	R\$ 2,0928
I0805	CIMENTO PORTLAND	KG	2,18000000	R\$ 0,7100	R\$ 1,5478
I2081	TIJOLO CERÂMICO FURADO 9X19X19CM	UN	25,00000000	R\$ 0,5300	R\$ 13,2500
TOTAL Material:					R\$ 18,1443

Mão de Obra	FUNTE	UNID	COEFICIENTE	PREÇO UNITÁRIO	TOTAL
I2391	PEDREIRO	H	1,00000000	R\$ 24,1600	R\$ 24,1600
I2543	SERVENTE	H	1,12000000	R\$ 18,4600	R\$ 20,6752
TOTAL Mão de Obra:					R\$ 44,8352
VALOR:					R\$ 62,98

4.2. C0773 CHAPIM PRÉ-MOLDADO DE CONCRETO (M2)

Equipamento Custo Horário	FUNTE	UNID	COEFICIENTE	PREÇO UNITÁRIO	TOTAL
I0682	BETONEIRA ELÉTRICA 580L (CHP)	H	0,02000000	R\$ 25,1770	R\$ 0,5035
TOTAL Equipamento Custo Horário:					R\$ 0,5035

Material	FUNTE	UNID	COEFICIENTE	PREÇO UNITÁRIO	TOTAL
I0163	AÇO CA-50	KG	1,35000000	R\$ 7,1000	R\$ 9,5850
I0103	ARAME RECOZIDO N.18 BWG	KG	0,02000000	R\$ 16,5300	R\$ 0,3306
I0108	AREIA GROSSA	M3	0,04000000	R\$ 119,5800	R\$ 4,7832
I0528	CHAPA COMPENSADO RESINADO 10MM (1.10 X 2.20M)	M2	1,00000000	R\$ 35,9500	R\$ 35,9500
I0805	CIMENTO PORTLAND	KG	17,36000000	R\$ 0,7100	R\$ 12,3256
I1605	PEDRISCO	M3	0,09000000	R\$ 100,5000	R\$ 9,0450
I1724	PREGO	KG	0,02000000	R\$ 17,0000	R\$ 0,3400
TOTAL Material:					R\$ 72,3594

Mão de Obra	FUNTE	UNID	COEFICIENTE	PREÇO UNITÁRIO	TOTAL
I0121	ARMADOR/FERREIRO	H	0,80000000	R\$ 24,1600	R\$ 19,3280
I0498	CARPINTEIRO	H	0,70000000	R\$ 24,1600	R\$ 16,9120
I2391	PEDREIRO	H	0,30000000	R\$ 24,1600	R\$ 7,2480
I2543	SERVENTE	H	1,10000000	R\$ 18,4600	R\$ 20,3060
TOTAL Mão de Obra:					R\$ 63,7940
VALOR:					R\$ 136,66

4.3. C4727 CERCA/GRADIL NYLOFOR H=1,53M, MALHA 5 X 20CM - FIO 5,00MM, COM FIXADORES DE POLIAMIDA EM POSTE 40 x 60 MM CHUMBADOS EM BASE DE CONCRETO (EXCLUSIVE ESTA), REVESTIDOS EM POLIESTER POR PROCESSO DE PINTURA ELETROSTÁTICA (GRADIL E POSTE), NAS CORES VERDE OU BRANCA - FORNECIMENTO E INSTALAÇÃO (M)

Material	FUNTE	UNID	COEFICIENTE	PREÇO UNITÁRIO	TOTAL
I9048	FIXADOR POLIAMIDA PARA POSTE, NAS CORES VERDE OU BRANCA	UN	1,20000000	R\$ 7,0300	R\$ 8,4360

RELATÓRIO ANALÍTICO - COMPOSIÇÕES DE CUSTOS



OBRA:	CONSTRUÇÃO DE UMA FACHADA COM PAVIMENTAÇÃO INTERNA NA CENTRAL MUNICIPAL DE RESÍDUOS- CMR 10.000M2 NO MUNICÍPIO DE HIDROLÂNDIA, CE.	DATA : 07/08/2024	BDI : 26,39%																			
DESCRIÇÃO:	CONSTRUÇÃO DE UMA FACHADA COM PAVIMENTAÇÃO INTERNA NA CENTRAL MUNICIPAL DE RESÍDUOS- CMR 10.000M2 NO MUNICÍPIO DE HIDROLÂNDIA, CE.	<table border="1" style="width: 100%; border-collapse: collapse;"> <tr> <th>FUNTE</th> <th>VERSÃO</th> <th>HORA</th> <th>MES</th> </tr> <tr> <td>SEINFRA</td> <td>028.1 COM DESONERAÇÃO</td> <td>84,44%</td> <td>47,48%</td> </tr> <tr> <td>SICRO NOVO</td> <td>2024/04 COM DESONERAÇÃO</td> <td>-</td> <td>-</td> </tr> <tr> <td>SINAPI</td> <td>2024/06 COM DESONERAÇÃO</td> <td>85,06%</td> <td>47,67%</td> </tr> <tr> <td>Composições Próprias</td> <td>PRÓPRIA</td> <td>0,00%</td> <td>0,00%</td> </tr> </table>	FUNTE	VERSÃO	HORA	MES	SEINFRA	028.1 COM DESONERAÇÃO	84,44%	47,48%	SICRO NOVO	2024/04 COM DESONERAÇÃO	-	-	SINAPI	2024/06 COM DESONERAÇÃO	85,06%	47,67%	Composições Próprias	PRÓPRIA	0,00%	0,00%
FUNTE	VERSÃO	HORA	MES																			
SEINFRA	028.1 COM DESONERAÇÃO	84,44%	47,48%																			
SICRO NOVO	2024/04 COM DESONERAÇÃO	-	-																			
SINAPI	2024/06 COM DESONERAÇÃO	85,06%	47,67%																			
Composições Próprias	PRÓPRIA	0,00%	0,00%																			
LOCAL:	CAIXA D'ÁGUA, HIDROLÂNDIA, CE																					

234
PASS

I9041	PAINEL NYLOFOR 1,53M x 2,5M (A X L) - MALHA 5 x 20 CM - FIO 5,00MM, REVESTIDO EM POLIESTER POR PROCESSO DE PINTURA ELETROSTÁTICA, NAS CORES VERDE OU BRANCA	SEINFRA	UN	0,40000000	R\$ 557,0000	R\$ 222,8000
I9047	POSTE 40 x 60 MM, PINTURA ELETROSTÁTICA EM POLIESTER, NAS CORES VERDE OU BRANCA (H=2,00M - COM TAMPÁ) CHUMBADO	SEINFRA	UN	0,40000000	R\$ 95,6500	R\$ 38,2600
I9049	SERVIÇO - COLOCAÇÃO E MONTAGEM DE CERCA/GRADIL NYLOFOR	SEINFRA	M2	1,53000000	R\$ 21,1000	R\$ 32,2830
TOTAL Material:						R\$ 301,7790
VALOR:						R\$ 301,78

5.1. C0776 CHAPISCO C/ ARGAMASSA DE CIMENTO E AREIA S/PENEIRAR TRAÇO 1:3 ESP.= 5mm P/ PAREDE (M2)

Material	FUNTE	UNID	COEFICIENTE	PREÇO UNITÁRIO	TOTAL
I0109	AREIA MEDIA	SEINFRA	M3	0,00610000	R\$ 83,5800
I0805	CIMENTO PORTLAND	SEINFRA	KG	2,43000000	R\$ 0,7100
TOTAL Material:					R\$ 2,2351
Mão de Obra	FUNTE	UNID	COEFICIENTE	PREÇO UNITÁRIO	TOTAL
I2391	PEDREIRO	SEINFRA	H	0,10000000	R\$ 24,1600
I2543	SERVENTE	SEINFRA	H	0,15000000	R\$ 18,4600
TOTAL Mão de Obra:					R\$ 5,1850
VALOR:					R\$ 7,42

5.2. C3121 REBOCO C/ ARGAMASSA DE CIMENTO E AREIA PENEIRADA, TRAÇO 1:6 (M2)

Mão de Obra	FUNTE	UNID	COEFICIENTE	PREÇO UNITÁRIO	TOTAL
I2391	PEDREIRO	SEINFRA	H	0,60000000	R\$ 24,1600
I2543	SERVENTE	SEINFRA	H	0,60000000	R\$ 18,4600
TOTAL Mão de Obra:					R\$ 25,5720
Serviço	FUNTE	UNID	COEFICIENTE	PREÇO UNITÁRIO	TOTAL
I4430	ARGAMASSA DE CIMENTO E AREIA PEN. TRAÇO 1:6	SEINFRA	M3	0,02500000	R\$ 873,1900
TOTAL Serviço:					R\$ 21,8298
VALOR:					R\$ 47,40

5.3. C1226 EMBOÇO C/ ARGAMASSA DE CIMENTO E AREIA S/ PENEIRAR, TRAÇO 1:5 (M2)

Material	FUNTE	UNID	COEFICIENTE	PREÇO UNITÁRIO	TOTAL
I0109	AREIA MEDIA	SEINFRA	M3	0,02430000	R\$ 83,5800
I0805	CIMENTO PORTLAND	SEINFRA	KG	5,84000000	R\$ 0,7100
TOTAL Material:					R\$ 6,1774
Mão de Obra	FUNTE	UNID	COEFICIENTE	PREÇO UNITÁRIO	TOTAL
I2391	PEDREIRO	SEINFRA	H	0,60000000	R\$ 24,1600
I2543	SERVENTE	SEINFRA	H	0,80000000	R\$ 18,4600
TOTAL Mão de Obra:					R\$ 29,2640
VALOR:					R\$ 35,44

Antônio Teixeira Mesquita
 Engenheiro Civil - RNP: 061726253-3
 Sócio Diretor
 CNPJ: 24.022.534/0001-87

RELATÓRIO ANALÍTICO - COMPOSIÇÕES DE CUSTOS																									
 NOSSO PROJETO É CONSTRUIR SEU SONHO!	OBRA:	CONSTRUÇÃO DE UMA FACHADA COM PAVIMENTAÇÃO INTERNA NA CENTRAL MUNICIPAL DE RESÍDUOS- CMR 10.000M2 NO MUNICÍPIO DE HIDROLÂNDIA, CE.	DATA : 07/08/2024	BDI : 26,39%																					
	DESCRIÇÃO:	CONSTRUÇÃO DE UMA FACHADA COM PAVIMENTAÇÃO INTERNA NA CENTRAL MUNICIPAL DE RESÍDUOS- CMR 10.000M2 NO MUNICÍPIO DE HIDROLÂNDIA, CE.	<table border="1"> <thead> <tr> <th>FONTE</th> <th>VERSÃO</th> <th>HORA</th> <th>MES</th> </tr> </thead> <tbody> <tr> <td>SEINFRA</td> <td>028.1 COM DESONERAÇÃO</td> <td>84,44%</td> <td>47,48%</td> </tr> <tr> <td>SICRO NOVO</td> <td>2024/04 COM DESONERAÇÃO</td> <td>-</td> <td>-</td> </tr> <tr> <td>SINAPI</td> <td>2024/06 COM DESONERAÇÃO</td> <td>85,06%</td> <td>47,67%</td> </tr> <tr> <td>Composições Próprias</td> <td>PRÓPRIA</td> <td>0,00%</td> <td>0,00%</td> </tr> </tbody> </table>	FONTE	VERSÃO	HORA	MES	SEINFRA	028.1 COM DESONERAÇÃO	84,44%	47,48%	SICRO NOVO	2024/04 COM DESONERAÇÃO	-	-	SINAPI	2024/06 COM DESONERAÇÃO	85,06%	47,67%	Composições Próprias	PRÓPRIA	0,00%	0,00%		
	FONTE	VERSÃO	HORA	MES																					
	SEINFRA	028.1 COM DESONERAÇÃO	84,44%	47,48%																					
SICRO NOVO	2024/04 COM DESONERAÇÃO	-	-																						
SINAPI	2024/06 COM DESONERAÇÃO	85,06%	47,67%																						
Composições Próprias	PRÓPRIA	0,00%	0,00%																						
LOCAL:	CAIXA D'ÁGUA, HIDROLÂNDIA, CE																								
																									

5.4. C4431 CERÂMICA ESMALTADA C/ ARG. CIMENTO E AREIA ATÉ 10x10cm (100 cm²) - DECORATIVA P/ PAREDE (M2)

Material	FONTE	UNID	COEFICIENTE	PREÇO UNITÁRIO	TOTAL
I6497 CERÂMICA ESMALTADA DIMENSÕES ATÉ 10x10cm (100 cm²) - DECORATIVA	SEINFRA	M2	1,10000000	R\$ 42,5200	R\$ 46,7720
TOTAL Material:					R\$ 46,7720

Mão de Obra	FONTE	UNID	COEFICIENTE	PREÇO UNITÁRIO	TOTAL
I1328 LADRILHISTA	SEINFRA	H	1,40000000	R\$ 24,1600	R\$ 33,8240
I2543 SERVENTE	SEINFRA	H	1,40000000	R\$ 18,4600	R\$ 25,8440
TOTAL Mão de Obra:					R\$ 59,6680

Serviço	FONTE	UNID	COEFICIENTE	PREÇO UNITÁRIO	TOTAL
C4429 ARGAMASSA DE CIMENTO E AREIA PEN. TRAÇO 1:5	SEINFRA	M3	0,02000000	R\$ 907,9800	R\$ 18,1596
TOTAL Serviço:					R\$ 18,1596

VALOR: R\$ 124,60

5.5. C1102 REJUNTAMENTO C/ ARG. PRÉ-FABRICADA, JUNTA ATÉ 2mm EM CERÂMICA, ATÉ 10x10 cm (100 cm²) - DECORATIVA (PAREDE/PISO) (M2)

Material	FONTE	UNID	COEFICIENTE	PREÇO UNITÁRIO	TOTAL
I0118 ARGAMASSA PRÉ-FABRICADA PARA REJUNTAMENTO	SEINFRA	KG	0,66100000	R\$ 6,5700	R\$ 4,3428
TOTAL Material:					R\$ 4,3428

Mão de Obra	FONTE	UNID	COEFICIENTE	PREÇO UNITÁRIO	TOTAL
I1328 LADRILHISTA	SEINFRA	H	0,23000000	R\$ 24,1600	R\$ 5,5568
I2543 SERVENTE	SEINFRA	H	0,23000000	R\$ 18,4600	R\$ 4,2458
TOTAL Mão de Obra:					R\$ 9,8026

VALOR: R\$ 14,15

5.6. C1614 LATEX DUAS DEMÃOS EM PAREDES EXTERNAS S/MASSA (M2)

Material	FONTE	UNID	COEFICIENTE	PREÇO UNITÁRIO	TOTAL
I0035 AGUARRÁS MINERAL	SEINFRA	L	0,05000000	R\$ 20,2900	R\$ 1,0145
I1488 LÍQUIDO PREPARADOR DE SUPERFÍCIES	SEINFRA	L	0,12000000	R\$ 12,7800	R\$ 1,5336
I1347 LIXA PARA MADEIRA/MASSA	SEINFRA	UN	0,25000000	R\$ 0,7000	R\$ 0,1750
I2097 TINTA LATEX ACRÍLICA	SEINFRA	L	0,17000000	R\$ 22,2000	R\$ 3,7740
TOTAL Material:					R\$ 6,4971

Mão de Obra	FONTE	UNID	COEFICIENTE	PREÇO UNITÁRIO	TOTAL
I0045 AJUDANTE DE PINTOR	SEINFRA	H	0,35000000	R\$ 19,1000	R\$ 6,6850
I2395 PINTOR	SEINFRA	H	0,40000000	R\$ 24,1600	R\$ 9,6640
TOTAL Mão de Obra:					R\$ 16,3490

VALOR: R\$ 22,85

6.1. C4557 PORTÃO DESLIZANTE NYLOFOR, COMPOSTO DE QUADRO, PAINÉIS E ACESSÓRIOS COM PINTURA ELETROSTÁTICA COM TINTA POLIESTER, NAS CORES VERDE OU BRANCA, COM POSTE EM AÇO REVESTIDO, COR VERDE OU BRANCA - FORNECIMENTO E MONTAGEM (M2)

Material	FONTE	UNID	COEFICIENTE	PREÇO UNITÁRIO	TOTAL
----------	-------	------	-------------	----------------	-------



RELATÓRIO ANALÍTICO - COMPOSIÇÕES DE CUSTOS

OBRA:	CONSTRUÇÃO DE UMA FACHADA COM PAVIMENTAÇÃO INTERNA NA CENTRAL MUNICIPAL DE RESÍDUOS- CMR 10.000M2 NO MUNICÍPIO DE HIDROLÂNDIA, CE.	DATA : 07/08/2024	BDI : 26,39%
DESCRIÇÃO:	CONSTRUÇÃO DE UMA FACHADA COM PAVIMENTAÇÃO INTERNA NA CENTRAL MUNICIPAL DE RESÍDUOS- CMR 10.000M2 NO MUNICÍPIO DE HIDROLÂNDIA, CE.	SEINFRA 028.1 COM DESONERAÇÃO 84,44% 47,48%	SICRO NOVO 2024/04 COM DESONERAÇÃO - -
LOCAL:	CAIXA D'ÁGUA, HIDROLÂNDIA, CE	SINAPI 2024/06 COM DESONERAÇÃO 85,06% 47,67%	Composições Próprias PROPRIA 0,00% 0,00%



18437	PORTÃO DESLIZANTE NYLOFOR, COMPOSTO DE QUADRO, PAINÉIS E ACESSÓRIOS COM PINTURA ELETROSTÁTICA COM TINTA POLIESTER, NAS CORES VERDE OU BRANCA, COM POSTE EM AÇO REVESTIDO, COR VERDE OU BRANCA - FORNECIMENTO E MONTAGEM	SEINFRA	M2	1,00000000	R\$ 630,9100	R\$ 630,9100
TOTAL Material:						R\$ 630,9100
VALOR:						R\$ 630,91

6.2. C1967 PORTA DE ALUMÍNIO ANODIZADO COMPACTA (M2)


Material	FORTE	UNID	COEFICIENTE	PREÇO UNITÁRIO	TOTAL	
I0109 AREIA MEDIA	SEINFRA	M3	0,00290000	R\$ 83,5800	R\$ 0,2424	
I0805 CIMENTO PORTLAND	SEINFRA	KG	1,17000000	R\$ 0,7100	R\$ 0,8307	
I1702 PORTA DE ALUMÍNIO	SEINFRA	M2	1,00000000	R\$ 556,6400	R\$ 556,6400	
TOTAL Material:						R\$ 557,7131
Mão de Obra						
Material	FORTE	UNID	COEFICIENTE	PREÇO UNITÁRIO	TOTAL	
I2391 PEDREIRO	SEINFRA	H	1,50000000	R\$ 24,1600	R\$ 36,2400	
I2543 SERVENTE	SEINFRA	H	2,50000000	R\$ 18,4600	R\$ 46,1500	
TOTAL Mão de Obra:						R\$ 82,3900
VALOR:						R\$ 640,10

7.1. C4810 PROJETO, EM LED (TEMPERATURA DE COR 4000K), CORPO EM ALUMÍNIO, LENTE EM ACRÍLICO E VEDAÇÃO EM SILICONE, GRAU DE PROTEÇÃO IP65, POTÊNCIA MÍNIMA 60W E MÁXIMA 70W, FLUXO LUMINOSO MÍNIMO 5.000LM, FATOR DE POTÊNCIA MÍNIMO 0,92 (UN)

Material	FORTE	UNID	COEFICIENTE	PREÇO UNITÁRIO	TOTAL	
I9125 PROJETO, EM LED (TEMPERATURA DE COR 4000K), CORPO EM ALUMÍNIO, LENTE EM ACRÍLICO E VEDAÇÃO EM SILICONE, GRAU DE PROTEÇÃO IP65, POTÊNCIA MÍNIMA 60W E MÁXIMA 70W, FLUXO LUMINOSO MÍNIMO 5.000LM, FATOR DE POTÊNCIA MÍNIMO 0,92	SEINFRA	UN	1,00000000	R\$ 433,7700	R\$ 433,7700	
TOTAL Material:						R\$ 433,7700
Mão de Obra						
Material	FORTE	UNID	COEFICIENTE	PREÇO UNITÁRIO	TOTAL	
I0042 AJUDANTE DE ELETRICISTA	SEINFRA	H	1,30000000	R\$ 19,1000	R\$ 24,8300	
I2312 ELETRICISTA	SEINFRA	H	1,30000000	R\$ 24,1500	R\$ 31,3950	
I2391 PEDREIRO	SEINFRA	H	1,80000000	R\$ 24,1600	R\$ 43,4880	
I2543 SERVENTE	SEINFRA	H	2,40000000	R\$ 18,4600	R\$ 44,3040	
TOTAL Mão de Obra:						R\$ 144,0170
VALOR:						R\$ 577,79

7.2. C1947 PONTO ELÉTRICO, MATERIAL E EXECUÇÃO (PT)

Material	FORTE	UNID	COEFICIENTE	PREÇO UNITÁRIO	TOTAL
I0356 CABO ISOLADO PVC 750V 2,5 MM2	SEINFRA	M	12,00000000	R\$ 2,1100	R\$ 25,3200
I0419 CAIXA ESTAMPADA 3"X3", 4"X2", 4"X4" - CHAPA 18	SEINFRA	UN	1,00000000	R\$ 1,9300	R\$ 1,9300
I0428 CAIXA PASSAG. CHAPA C/TAMPA PARAF. 100X100X80MM	SEINFRA	UN	1,00000000	R\$ 11,2000	R\$ 11,2000
I0957 CURVA DE PVC RIGIDO PARA ELETRODUTO DE 3/4"	SEINFRA	UN	1,00000000	R\$ 2,7300	R\$ 2,7300
I0981 DISJUNTOR MONOPOLAR 16A	SEINFRA	UN	0,10000000	R\$ 11,0900	R\$ 1,1090
I1075 ELETRODUTO DE PVC RIGIDO 3/4"	SEINFRA	M	3,00000000	R\$ 4,5700	R\$ 13,7100
I1105 ESPELHO 4"X2" OU 3"X3"	SEINFRA	UN	1,00000000	R\$ 2,9000	R\$ 2,9000

RELATÓRIO ANALÍTICO - COMPOSIÇÕES DE CUSTOS						
 NOSSO PROJETO É CONSTRUIR SEU SONHO!	OBRA:	CONSTRUÇÃO DE UMA FACHADA COM PAVIMENTAÇÃO INTERNA NA CENTRAL MUNICIPAL DE RESÍDUOS- CMR 10.000M2 NO MUNICÍPIO DE HIDROLÂNDIA, CE.	DATA : 07/08/2024		BDI : 26,39%	
	DESCRIÇÃO:	CONSTRUÇÃO DE UMA FACHADA COM PAVIMENTAÇÃO INTERNA NA CENTRAL MUNICIPAL DE RESÍDUOS- CMR 10.000M2 NO MUNICÍPIO DE HIDROLÂNDIA, CE.	FONTE SEINFRA 028.1 COM DESONERAÇÃO SICRO NOVO 2024/04 COM DESONERAÇÃO SINAPI 2024/06 COM DESONERAÇÃO Composições Próprias PROPRIA	VERSÃO 84,44% - 85,06% 0,00%	HORA 47,48% - 47,67% 0,00%	MES - - - -
	LOCAL:	CAIXA D'ÁGUA, HIDROLÂNDIA, CE				

Item	Descrição	Fonte	Unid	Coeficiente	Preço Unitário	Total
I1181	FITA ISOLANTE	SEINFRA	M	3,00000000	R\$ 0,7500	R\$ 2,2500
I1262	INTERRUPTOR 2 TECLAS PARALELO 1 TOMADA 2POLOS	SEINFRA	UN	1,00000000	R\$ 24,7400	R\$ 24,7400
I1409	LUVA DE PVC RIGIDO PARA ELETRODUTO 3/4"	SEINFRA	UN	2,00000000	R\$ 1,1800	R\$ 2,3600
TOTAL Material:						R\$ 88,2490

Mão de Obra	Fonte	Unid	Coeficiente	Preço Unitário	Total	
I0042	AJUDANTE DE ELETRICISTA	SEINFRA	H	3,00000000	R\$ 19,1000	R\$ 57,3000
I2312	ELETRICISTA	SEINFRA	H	3,00000000	R\$ 24,1500	R\$ 72,4500
I2543	SERVENTE	SEINFRA	H	2,50000000	R\$ 18,4600	R\$ 46,1500
TOTAL Mão de Obra:					R\$ 175,9000	
VALOR:					R\$ 264,15	


C0550 CABO EM PVC 1000V 16MM2 (M)						
Material	Fonte	Unid	Coeficiente	Preço Unitário	Total	
I0369	CABO EM PVC 1000V 16MM2	SEINFRA	M	1,02000000	R\$ 11,4700	R\$ 11,6994
TOTAL Material:						R\$ 11,6994

Mão de Obra	Fonte	Unid	Coeficiente	Preço Unitário	Total	
I0042	AJUDANTE DE ELETRICISTA	SEINFRA	H	0,16000000	R\$ 19,1000	R\$ 3,0560
I2312	ELETRICISTA	SEINFRA	H	0,16000000	R\$ 24,1500	R\$ 3,8640
TOTAL Mão de Obra:					R\$ 6,9200	
VALOR:					R\$ 18,62	

9.1.1. C2873 LOCAÇÃO DA OBRA COM AUXÍLIO TOPOGRÁFICO (ÁREA ATÉ 5000 M2) (M2)						
Equipamento Custo Horário	Fonte	Unid	Coeficiente	Preço Unitário	Total	
I0700	CAMINHONETE SAVEIRO (CHP)	SEINFRA	H	0,00100000	R\$ 79,4826	R\$ 0,0795
I0758	NÍVEL (CHP)	SEINFRA	H	0,00200000	R\$ 1,1752	R\$ 0,0024
I0775	TEODOLITO (CHP)	SEINFRA	H	0,00200000	R\$ 2,3202	R\$ 0,0046
TOTAL Equipamento Custo Horário:						R\$ 0,0865

Mão de Obra	Fonte	Unid	Coeficiente	Preço Unitário	Total	
I0037	AJUDANTE	SEINFRA	H	0,00400000	R\$ 19,1000	R\$ 0,0764
I2382	NIVELADOR	SEINFRA	H	0,00200000	R\$ 26,4400	R\$ 0,0529
I2445	TOPOGRAFO	SEINFRA	H	0,00200000	R\$ 31,5200	R\$ 0,0630
TOTAL Mão de Obra:					R\$ 0,1923	
VALOR:					R\$ 0,28	

9.2.1. C3233 REGULARIZAÇÃO DO SUB-LEITO (M2)						
Equipamento Custo Horário	Fonte	Unid	Coeficiente	Preço Unitário	Total	
I0590	CAMINHÃO TANQUE 8.000 I (CHI)	SEINFRA	H	0,00112821	R\$ 70,4941	R\$ 0,0795
I0698	CAMINHÃO TANQUE 8.000 I (CHP)	SEINFRA	H	0,00400000	R\$ 213,8811	R\$ 0,8555
I0607	COMPAC. DE PNEUS PRES. VAR. AUTOPR. (CHI)	SEINFRA	H	0,00220513	R\$ 94,3240	R\$ 0,2080
I0721	COMPAC. DE PNEUS PRES. VAR. AUTOPR. (CHP)	SEINFRA	H	0,00035897	R\$ 246,2240	R\$ 0,0884
I0610	COMPAC. PÉ DE CARNEIRO VIBRAT. AUTOPROP. (CHI)	SEINFRA	H	0,00169231	R\$ 81,7441	R\$ 0,1383

RELATÓRIO ANALÍTICO - COMPOSIÇÕES DE CUSTOS						
	OBRA:	CONSTRUÇÃO DE UMA FACHADA COM PAVIMENTAÇÃO INTERNA NA CENTRAL MUNICIPAL DE RESÍDUOS- CMR 10.000M2 NO MUNICÍPIO DE HIDROLÂNDIA, CE.	DATA : 07/08/2024		BDI : 26,39%	
	DESCRIÇÃO:	CONSTRUÇÃO DE UMA FACHADA COM PAVIMENTAÇÃO INTERNA NA CENTRAL MUNICIPAL DE RESÍDUOS- CMR 10.000M2 NO MUNICÍPIO DE HIDROLÂNDIA, CE.	FONTE	VERSÃO	HORA	MES
LOCAL:	CAIXA D'ÁGUA, HIDROLÂNDIA, CE	SEINFRA	028.1 COM DESONERAÇÃO	84,44%	47,48%	
		SICRO NOVO	2024/04 COM DESONERAÇÃO	-	-	
		SINAPI	2024/06 COM DESONERAÇÃO	85,06%	47,67%	
		Composições Próprias	PRÓPRIA	0,00%	0,00%	

Item	Descrição	Fonte	Unid	Coefficiente	Preço Unitário	Total
I0723	COMPAC. PÉ DE CARNEIRO VIBRAT. AUTOPROP. (CHP)	SEINFRA	H	0,00087179	R\$ 228,4466	R\$ 0,1992
I0625	GRADE DE DISCOS (CHI)	SEINFRA	H	0,00038462	R\$ 4,8946	R\$ 0,0019
I0739	GRADE DE DISCOS (CHP)	SEINFRA	H	0,00217949	R\$ 6,8842	R\$ 0,0150
I0642	MOTO NIVELADORA (CHI)	SEINFRA	H	0,00000000	R\$ 121,9582	R\$ 0,0000
I0756	MOTO NIVELADORA (CHP)	SEINFRA	H	0,00256410	R\$ 307,8011	R\$ 0,7892
I0667	TRATOR DE PNEUS (CHI)	SEINFRA	H	0,00038462	R\$ 37,2018	R\$ 0,0143
I0780	TRATOR DE PNEUS (CHP)	SEINFRA	H	0,00217949	R\$ 124,7249	R\$ 0,2718
TOTAL Equipamento Custo Horário:						R\$ 2,6611

Mão de Obra	Fonte	Unid	Coefficiente	Preço Unitário	Total	
I2543	SERVENTE	SEINFRA	H	0,01282051	R\$ 18,4600	R\$ 0,2367
TOTAL Mão de Obra:					R\$ 0,2367	
VALOR:					R\$ 2,90	

9.3.1. C2896 PAVIMENTAÇÃO EM PEDRA TOSCA S/ REJUNTAMENTO (AGREGADO ADQUIRIDO) (M2)

Equipamento Custo Horário		Fonte	Unid	Coefficiente	Preço Unitário	Total
I0724	COMPACTADOR DE PLACA VIBRATÓRIA HP 4 (CHP)	SEINFRA	H	0,05000000	R\$ 27,6923	R\$ 1,3846
I0726	COMPACTADOR LISO TANDEM AUTOPROPELIDO (CHP)	SEINFRA	H	0,01000000	R\$ 113,0195	R\$ 1,1302
TOTAL Equipamento Custo Horário:						R\$ 2,5148

Material		Fonte	Unid	Coefficiente	Preço Unitário	Total
I0111	AREIA VERMELHA	SEINFRA	M3	0,15000000	R\$ 70,0000	R\$ 10,5000
I1600	PEDRA DE MÃO (RACHÃO)	SEINFRA	M3	0,15000000	R\$ 113,2500	R\$ 16,9875
TOTAL Material:						R\$ 27,4875


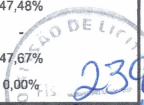
Mão de Obra		Fonte	Unid	Coefficiente	Preço Unitário	Total
I0445	CALCETEIRO	SEINFRA	H	0,30000000	R\$ 24,1600	R\$ 7,2480
I2543	SERVENTE	SEINFRA	H	0,60000000	R\$ 18,4600	R\$ 11,0760
TOTAL Mão de Obra:						R\$ 18,3240
VALOR:					R\$ 48,33	

9.3.2. C0365 BANQUETA/ MEIO FIO DE CONCRETO MOLDADO NO LOCAL (M)

Material		Fonte	Unid	Coefficiente	Preço Unitário	Total
I2544	FORMA METÁLICA P/BANQUETAS (ALUGUEL)	SEINFRA	M	1,00000000	R\$ 4,3900	R\$ 4,3900
TOTAL Material:						R\$ 4,3900

Mão de Obra		Fonte	Unid	Coefficiente	Preço Unitário	Total
I2391	PEDREIRO	SEINFRA	H	0,15000000	R\$ 24,1600	R\$ 3,6240
I2543	SERVENTE	SEINFRA	H	0,25000000	R\$ 18,4600	R\$ 4,6150
TOTAL Mão de Obra:						R\$ 8,2390

Serviço		Fonte	Unid	Coefficiente	Preço Unitário	Total
C0588	CAIAÇÃO EM DUAS DEMÃOS COM SUPERCAL	SEINFRA	M2	0,25000000	R\$ 5,2700	R\$ 1,3175
C3268	CONCRETO P/VIBR., FCK=10MPa COM AGREGADO PRODUZIDO (S/TRANSP.)	SEINFRA	M3	0,03400000	R\$ 412,4700	R\$ 14,0240
C3211	ESCAVAÇÃO E CARGA DE MATERIAL DE JAZIDA	SEINFRA	M3	0,03700000	R\$ 4,8100	R\$ 0,1780
C2784	ESCAVAÇÃO MANUAL SOLO DE 1A.CAT. PROF. ATÉ 1.50m	SEINFRA	M3	0,01500000	R\$ 48,9200	R\$ 0,7338

RELATÓRIO ANALÍTICO - COMPOSIÇÕES DE CUSTOS																								
 NOSSO PROJETO É CONSTRUIR SEU SONHO!	OBRA:	CONSTRUÇÃO DE UMA FACHADA COM PAVIMENTAÇÃO INTERNA NA CENTRAL MUNICIPAL DE RESÍDUOS- CMR 10.000M2 NO MUNICÍPIO DE HIDROLÂNDIA, CE.	DATA : 07/08/2024	BDI : 26,39%																				
	DESCRIÇÃO:	CONSTRUÇÃO DE UMA FACHADA COM PAVIMENTAÇÃO INTERNA NA CENTRAL MUNICIPAL DE RESÍDUOS- CMR 10.000M2 NO MUNICÍPIO DE HIDROLÂNDIA, CE.	<table border="1"> <thead> <tr> <th>FONTE</th> <th>VERSÃO</th> <th>HORA</th> <th>MES</th> </tr> </thead> <tbody> <tr> <td>SEINFRA</td> <td>028.1 COM DESONERAÇÃO</td> <td>84,44%</td> <td>47,48%</td> </tr> <tr> <td>SICRO NOVO</td> <td>2024/04 COM DESONERAÇÃO</td> <td>-</td> <td>-</td> </tr> <tr> <td>SINAPI</td> <td>2024/06 COM DESONERAÇÃO</td> <td>85,06%</td> <td>47,67%</td> </tr> <tr> <td>Composições Próprias</td> <td>PRÓPRIA</td> <td>0,00%</td> <td>0,00%</td> </tr> </tbody> </table>	FONTE	VERSÃO	HORA	MES	SEINFRA	028.1 COM DESONERAÇÃO	84,44%	47,48%	SICRO NOVO	2024/04 COM DESONERAÇÃO	-	-	SINAPI	2024/06 COM DESONERAÇÃO	85,06%	47,67%	Composições Próprias	PRÓPRIA	0,00%	0,00%	
			FONTE	VERSÃO	HORA	MES																		
			SEINFRA	028.1 COM DESONERAÇÃO	84,44%	47,48%																		
SICRO NOVO	2024/04 COM DESONERAÇÃO	-	-																					
SINAPI	2024/06 COM DESONERAÇÃO	85,06%	47,67%																					
Composições Próprias	PRÓPRIA	0,00%	0,00%																					
LOCAL:	CAIXA D'ÁGUA, HIDROLÂNDIA, CE	Composições Próprias	PRÓPRIA																					

TOTAL Serviço:	R\$ 16,2533
----------------	-------------

VALOR:	R\$ 28,88
--------	-----------

9.4.1. C3447 LIMPEZA DE PISO EM ÁREA URBANIZADA (M2)

Mão de Obra		FONTE	UNID	COEFICIENTE	PREÇO UNITÁRIO	TOTAL
I2543	SERVENTE	SEINFRA	H	0,07500000	R\$ 18,4600	R\$ 1,3845
TOTAL Mão de Obra:						R\$ 1,3845

VALOR:	R\$ 1,38
--------	----------

Antônio Teixeira Mesquita
 Engenheiro Civil - RNP: 061726069-3
 Sócio Diretor
 CNPJ: 24.022.534/0001-87

CRONOGRAMA FÍSICO-FINANCEIRO



OBRA: CONSTRUÇÃO DE UMA FACHADA COM PAVIMENTAÇÃO INTERNA NA CENTRAL MUNICIPAL DE RESÍDUOS-CMR 10.000M2 NO MUNICÍPIO DE HIDROLÂNDIA, CE.
DESCRIÇÃO: CONSTRUÇÃO DE UMA FACHADA COM PAVIMENTAÇÃO INTERNA NA CENTRAL MUNICIPAL DE RESÍDUOS-CMR 10.000M2 NO MUNICÍPIO DE HIDROLÂNDIA, CE.
LOCAL: CAIXA D'ÁGUA, HIDROLÂNDIA, CE.

DATA : 07/08/2024 **BDI :** 26,39%
VERSÃO
 028.1 COM DESONERAÇÃO HORA MES
 84,44% 47,48%
 2024/04 COM DESONERAÇÃO
 2024/06 COM DESONERAÇÃO 85,06% 47,67%
 SINAPI PROPRIA 0,00% 0,00%
 Composições
 CUBRIL

ITEM	DESCRIÇÃO	VALOR (R\$)	MÊS 1	MÊS 2	MÊS 3	MÊS 4	Total parcela
1	SERVIÇOS PRELIMINARES	R\$ 1.463,40	100,00 % R\$ 1.463,40				100,00 % R\$ 1.463,40
2	MOVIMENTO DE TERRA	R\$ 1.080,02	100,00 % R\$ 1.080,02				100,00 % R\$ 1.080,02
3	FUNDAÇÕES E ESTRUTURAS	R\$ 10.726,32	100,00 % R\$ 10.726,32				100,00 % R\$ 10.726,32
4	PAREDES E PAINÉIS	R\$ 44.011,16	50,00 % R\$ 22.005,58	50,00 % R\$ 22.005,58			100,00 % R\$ 44.011,16
5	REVESTIMENTO	R\$ 18.178,23		100,00 % R\$ 18.178,23			100,00 % R\$ 18.178,23
6	ESQUADRIAS E FERRAGENS	R\$ 10.692,41				100,00 % R\$ 10.692,41	100,00 % R\$ 10.692,41
7	INSTALAÇÕES ELÉTRICAS (FACHADA)	R\$ 7.240,15				100,00 % R\$ 7.240,15	100,00 % R\$ 7.240,15
8	DISTRIBUIÇÃO DE ENERGIA ELÉTRICA (Inclui alimentação da Iluminação Externa)	R\$ 8.893,40				100,00 % R\$ 8.893,40	100,00 % R\$ 8.893,40
9	PAVIMENTAÇÃO EM PEDRA TOSCA	R\$ 117.880,91			75,00 % R\$ 88.410,68	25,00 % R\$ 29.470,23	100,00 % R\$ 117.880,91
		R\$ 220.166,00	R\$ 35.275,32	R\$ 40.183,81	R\$ 88.410,68	R\$ 56.296,19	R\$ 220.166,00
			R\$ 35.275,32	R\$ 75.459,13	R\$ 163.869,81	R\$ 220.166,00	

Antônio Carlos Maciel
 Engenheiro Civil - CRP 25125/2013
 Sócio Diretor
 CNPJ: 24.022.534/0001-87



COMPOSIÇÃO DO BDI

	COMPOSIÇÃO DO BDI		DATA : 07/08/2024	BDI : 26,39%
	OBRA:	CONSTRUÇÃO DE UMA FACHADA COM PAVIMENTAÇÃO INTERNA NA CENTRAL MUNICIPAL DE RESÍDUOS- CMR 10.000M2 NO MUNICÍPIO DE HIDROLÂNDIA, CE.	FONTE	VERSÃO
	DESCRİÇÃO:	CONSTRUÇÃO DE UMA FACHADA COM PAVIMENTAÇÃO INTERNA NA CENTRAL MUNICIPAL DE RESÍDUOS- CMR 10.000M2 NO MUNICÍPIO DE HIDROLÂNDIA, CE.	SEINFRA	028.1 COM DESONERAÇÃO
	LOCAL:	CAIXA D'ÁGUA, HIDROLÂNDIA, CE	SICRO NOVO	2024/04 COM DESONERAÇÃO
		SINAPI	2024/06 COM DESONERAÇÃO	HORA
		Composições Próprias	PRÓPRIA	MES
				84,44%
				-
				85,06%
				47,48%
				-
				47,67%
				0,00%
				0,00%

COD	DESCRIÇÃO	%
	Despesas Indiretas	
AC	Administração central	3,80%
DF	Despesas financeiras	1,20%
R	Riscos	1,00%
	TOTAL	6,00%

COD	DESCRIÇÃO	%
	Beneficio	
S + G	Garantia/seguros	0,80%
L	Lucro	6,30%
	TOTAL	7,10%

COD	DESCRIÇÃO	%
I	Impostos	
	PIS	0,62%
	COFINS	3,00%
	ISS	2,00%
	CPRB (4,5%, Apenas quando tiver desoneração INSS)	4,50%
	TOTAL	10,12%

BDI = 26,39%

$$\frac{(1 + AC + S + R + G) \times (1 + DF) \times (1 + L)}{(1 - I)} - 1$$

Antônio Texeira Mesquita
 Engenheiro Civil - RNP: 061726083-3
Sócio Diretor
 CNPJ: 24.022.534/0001-87



TABELA DE ENCARGOS SOCIAIS



OBRA:	CONSTRUÇÃO DE UMA FACHADA COM PAVIMENTAÇÃO INTERNA NA CENTRAL MUNICIPAL DE RESÍDUOS- CMR 10.000M2 NO MUNICÍPIO DE HIDROLÂNDIA, CE.	DATA : 07/08/2024	BDI : 26,39%
DESCRIÇÃO:	CONSTRUÇÃO DE UMA FACHADA COM PAVIMENTAÇÃO INTERNA NA CENTRAL MUNICIPAL DE RESÍDUOS- CMR 10.000M2 NO MUNICÍPIO DE HIDROLÂNDIA, CE.	FONTE	VERSÃO
LOCAL:	CAIXA D'ÁGUA, HIDROLÂNDIA, CE	SEINFRA	028.1 COM DESONERAÇÃO
		SICRO NOVO	2024/04 COM DESONERAÇÃO
		SINAPI	2024/06 COM DESONERAÇÃO
		Composições Próprias	PROPRIA
			HORA
			MES
			84,44%
			47,48%
			-
			-
			85,06%
			47,67%
			0,00%
			0,00%

242
PASS

COD	DESCRIÇÃO	HORISTA %	MENSALISTA %
A	GRUPO A		
A1	INSS	0,00%	0,00%
A2	SESI	1,50%	1,50%
A3	SENAI	1,00%	1,00%
A4	INCRA	0,20%	0,20%
A5	SEBRAE	0,60%	0,60%
A6	Salário Educação	2,50%	2,50%
A7	Seguro Contra Acidentes de Trabalho	3,00%	3,00%
A8	FGTS	8,00%	8,00%
A9	SECONCI	0,00%	0,00%
	TOTAL	16,80%	16,80%

B	GRUPO B		
B1	Repouso Semanal Remunerado	17,85%	0,00%
B2	Feríados	3,71%	0,00%
B3	Auxílio - Enfermidade	0,87%	0,66%
B4	13º Salário	11,03%	8,33%
B5	Licença PaternidadeE	0,07%	0,05%
B6	Faltas Justificadas	0,74%	0,56%
B7	Dias de Chuvas	1,59%	0,00%
B8	Auxílio Acidente de Trabalho	0,11%	0,08%
B9	Férias Gozadas	12,35%	9,33%
B10	Salário Maternidade	0,04%	0,03%
	TOTAL	48,36%	19,04%

C	GRUPO C		
C1	Aviso Prévio Indenizado	5,52%	4,17%
C2	Aviso Prévio Trabalhado	0,13%	0,10%
C3	Férias Indenizadas	1,72%	1,30%
C4	Depósito Rescisão Sem Justa Causa	2,87%	2,17%
C5	Indenização Adicional	0,46%	0,35%
	TOTAL	10,70%	8,09%

D	GRUPO D		
D1	Reincidência de Grupo A sobre Grupo B	8,12%	3,20%
D2	Reincidência de Grupo A sobre Aviso Prévio Trabalhado e Reincidência do FGTS sobre Aviso Prévio Indenizado	0,46%	0,35%
	TOTAL	8,58%	3,55%

A + B + C + D = 84,44% 47,48%

Antônio Texeira Mesquita
Engenheiro Civil - RNP: 061726383-3
Sócio Diretor
CNPJ: 24.022.534/0001-87

TABELA DE ENCARGOS SOCIAIS



OBRA:	CONSTRUÇÃO DE UMA FACHADA COM PAVIMENTAÇÃO INTERNA NA CENTRAL MUNICIPAL DE RESÍDUOS- CMR 10.000M2 NO MUNICÍPIO DE HIDROLÂNDIA, CE.	DATA : 07/08/2024	BDI : 26,39%
DESCRIÇÃO:	CONSTRUÇÃO DE UMA FACHADA COM PAVIMENTAÇÃO INTERNA NA CENTRAL MUNICIPAL DE RESÍDUOS- CMR 10.000M2 NO MUNICÍPIO DE HIDROLÂNDIA, CE.	FONTE	VERSÃO
LOCAL:	CAIXA D'ÁGUA, HIDROLÂNDIA, CE	SEINFRA	028.1 COM DESONERAÇÃO
		SICRO NOVO	2024/04 COM DESONERAÇÃO
		SINAPI	2024/06 COM DESONERAÇÃO
		Composições Próprias	PROPRIA
			HORA
			MES
			84,44%
			47,48%
			-
			-
			85,06%
			47,67%
			0,00%
			0,00%

COD	DESCRIÇÃO	HORISTA %	MENSALISTA %
A	GRUPO A		
A1	INSS	0,00%	0,00%
A2	SESI	1,50%	1,50%
A3	SENAI	1,00%	1,00%
A4	INCRA	0,20%	0,20%
A5	SEBRAE	0,60%	0,60%
A6	Salário Educação	2,50%	2,50%
A7	Seguro Contra Acidentes de Trabalho	3,00%	3,00%
A8	FGTS	8,00%	8,00%
A9	SECONCI	0,00%	0,00%
	TOTAL	16,80%	16,80%

B	GRUPO B		
B1	Repouso Semanal Remunerado	17,86%	0,00%
B2	Feriados	3,71%	0,00%
B3	Auxílio - Enfermidade	0,86%	0,64%
B4	13º Salário	11,10%	8,33%
B5	Licença Paternidade	0,06%	0,04%
B6	Faltas Justificadas	0,74%	0,56%
B7	Dias de Chuvas	1,66%	0,00%
B8	Auxílio Acidente de Trabalho	0,10%	0,08%
B9	Férias Gozadas	13,56%	10,18%
B10	Salário Maternidade	0,04%	0,03%
	TOTAL	49,69%	19,86%


C	GRUPO C		
C1	Aviso Prévio Indenizado	5,56%	4,17%
C2	Aviso Prévio Trabalhado	0,13%	0,10%
C3	Férias Indenizadas	0,94%	0,71%
C4	Depósito Rescisão Sem Justa Causa	2,65%	1,99%
C5	Indenização Adicional	0,47%	0,35%
	TOTAL	9,75%	7,32%

D	GRUPO D		
D1	Reincidência de Grupo A sobre Grupo B	8,35%	3,34%
D2	Reincidência de Grupo A sobre Aviso Prévio Trabalhado e Reincidência do FGTS sobre Aviso Prévio Indenizado	0,47%	0,35%
	TOTAL	8,82%	3,69%

A + B + C + D = 85,06% 47,67%


Antônio Texeira Mesquita
 Engenheiro Civil - RNP: 061726089-3
 Sócio Diretor
 CNPJ: 24.022.534/0001-87

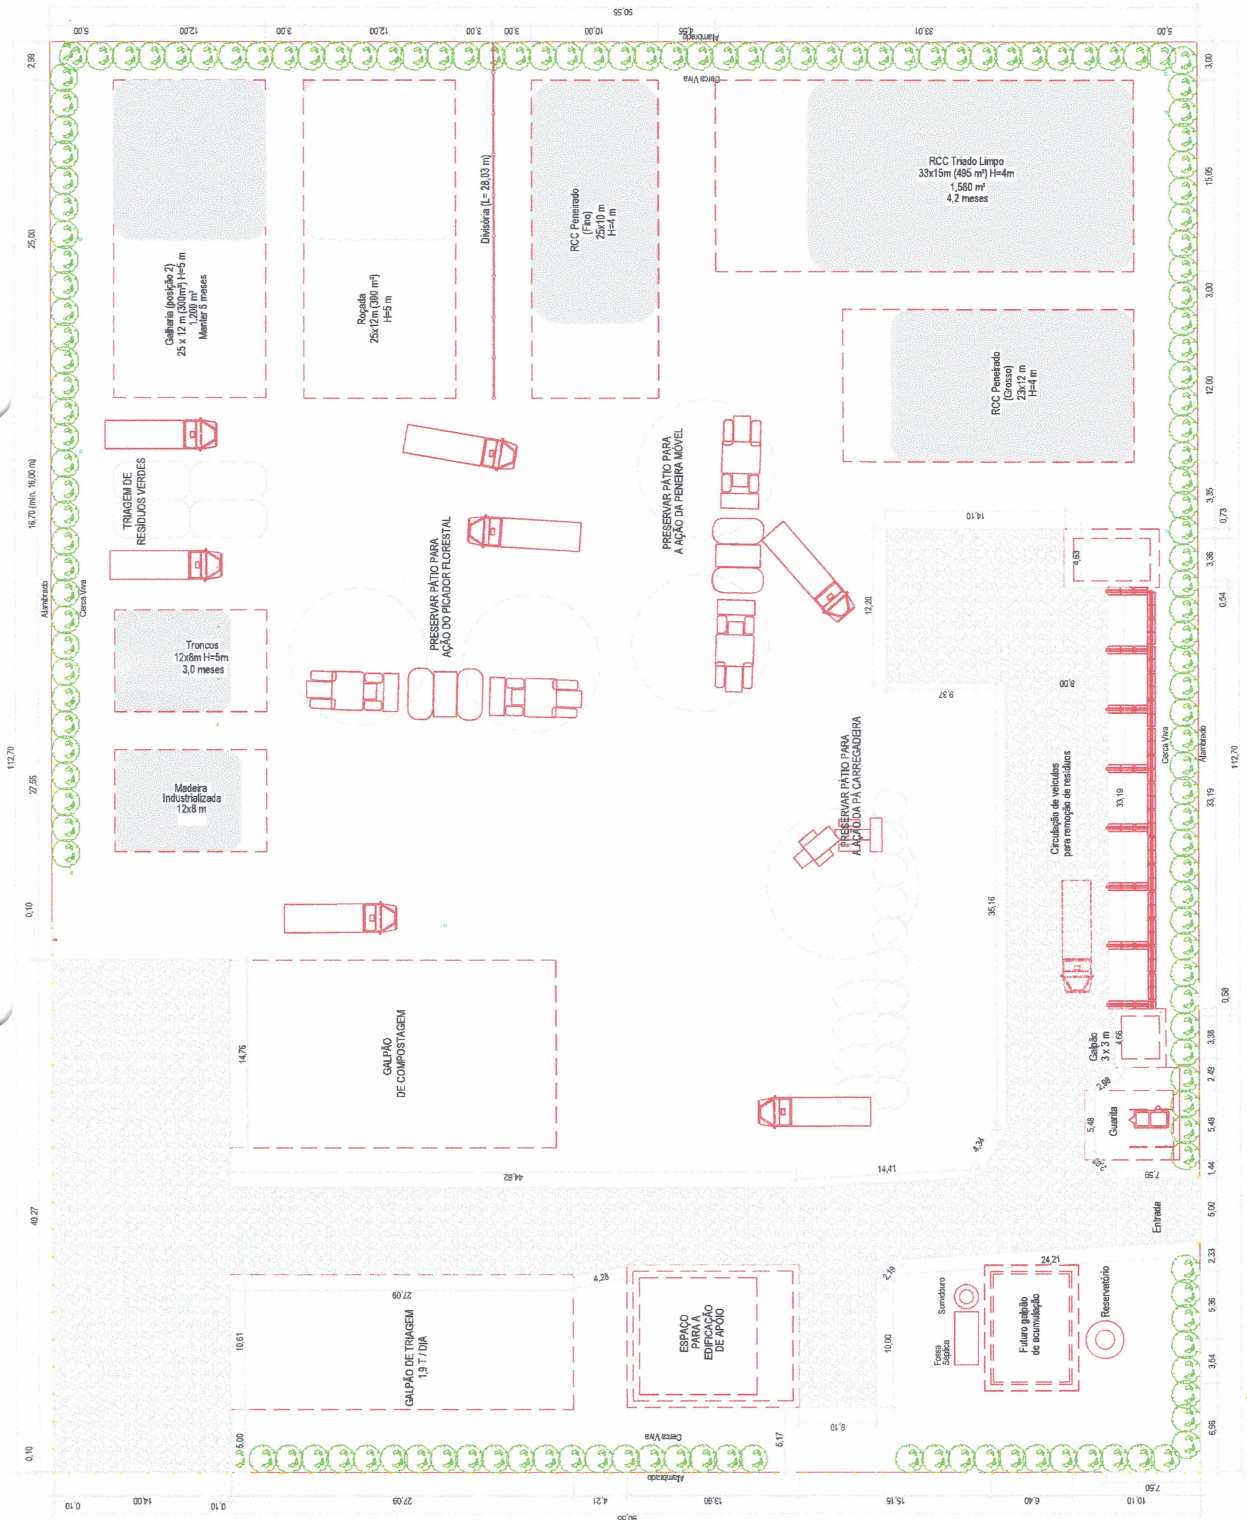


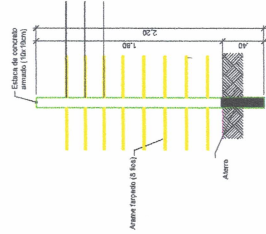
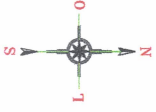


IMPLANTACÃO





01 1		




VISTA - CERCA FECHAMENTO
EBC. 139

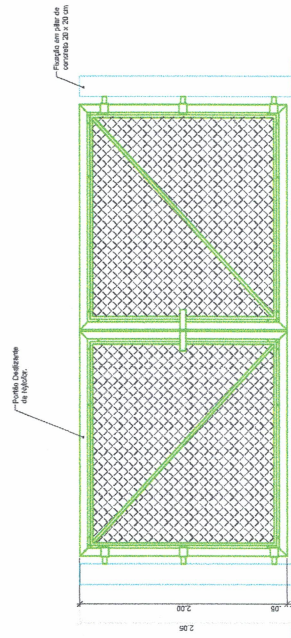


PORTÃO - VISTA FRONTAL
EBC. 138

01 PLANTA BAIXA
02 SEÇÃO - 1/25

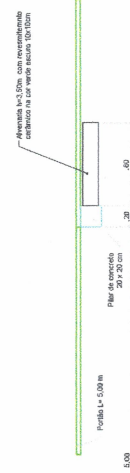

PORTÃO - PLANTA
EBC. 137

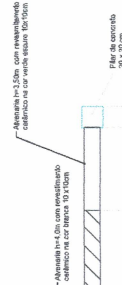






ANTONIO TEIXEIRA MESQUITA	333811	ANTONIO TEIXEIRA	
PROJETO ARQUITETÔNICO		ARQUITETO	
DATA	27/08/2024	ESCALAS	

Arquiteta: ALIA D'AVILA LOPES DA COSTA
C.R. 141.124/2019



Anotação de Responsabilidade Técnica - ART
Lei nº 6.496, de 7 de dezembro de 1977

CREA-CE

ART OBRA / SERVIÇO
Nº CE20241482677

Conselho Regional de Engenharia e Agronomia do Ceará

INICIAL



1. Responsável Técnico

ANTONIO TEIXEIRA MESQUITA

Título profissional: **ENGENHEIRO CIVIL**

RNP: **0617260893**

Registro: **333811CE**

Empresa contratada: **A T MESQUITA - ME**

Registro : **0010357980-CE**

2. Dados do Contrato

Contratante: **CONSÓRCIO PÚBLICO DE MANEJO DE RESÍDUOS SÓLIDOS DA REGIÃO DOS SERTÕES DE CRATEÚS**

CPF/CNPJ: **31.277.622/0001-95**

RUA Dr. Otávio Lobo

Nº: **334**

Complemento:

Bairro: **Centro**

Cidade: **SANTA QUITÉRIA**

UF: **CE**

CEP: **62280000**

Contrato: **Não especificado**

Celebrado em:

Valor: **R\$ 6.000,00**

Tipo de contratante: **Pessoa Jurídica de Direito Público**

Ação Institucional: **NENHUMA - NÃO OPTANTE**

3. Dados da Obra/Serviço

RUA COM ACESSO PELA RUA FRANCISCA MARTINS BEZERRA DO CARMO

Nº: **S/N**

Complemento:

Bairro: **CAIXA D**

Cidade: **HIDROLÂNDIA**

UF: **CE**

CEP: **62270000**

Data de Início: **12/08/2024**

Previsão de término: **30/12/2024**

Coordenadas Geográficas: **-4.414197, -40.410149**

Finalidade:

Código: **Não Especificado**

Proprietário: **CONSÓRCIO PÚBLICO DE MANEJO DE RESÍDUOS SÓLIDOS DA REGIÃO DOS SERTÕES DE CRATEÚS**

CPF/CNPJ: **31.277.622/0001-95**

4. Atividade Técnica

	Quantidade	Unidade
14 - Elaboração		
80 - Projeto > CONSTRUÇÃO CIVIL > EDIFICAÇÕES > DE EDIFICAÇÃO > #1.1.1.1 - DE ALVENARIA	1,00	un
80 - Projeto > ELETROTÉCNICA > INSTALAÇÕES ELÉTRICAS > DE INSTALAÇÕES ELÉTRICAS EM BAIXA TENSÃO > #11.10.1.1 - PARA FINS RESIDENCIAIS	1,00	un
80 - Projeto > ESTRUTURAS > ESTRUTURAS DE CONCRETO E ARGAMASSA ARMADA > #2.1.1 - DE ESTRUTURA DE CONCRETO ARMADO	1,00	un
80 - Projeto > TRANSPORTES > INFRAESTRUTURA URBANA > DE PAVIMENTAÇÃO > #4.2.1.4 - EM PEDRA PARA VIAS URBANAS	1,00	un
80 - Projeto > OBRAS HIDRÁULICAS E RECURSOS HÍDRICOS > SISTEMAS DE DRENAGEM PARA OBRAS CIVIS > DE SISTEMAS DE DRENAGEM PARA OBRAS CIVIS > #5.3.1.7 - MEIO-FIO	1,00	un
35 - Elaboração de orçamento > CONSTRUÇÃO CIVIL > EDIFICAÇÕES > DE EDIFICAÇÃO > #1.1.1.1 - DE ALVENARIA	1,00	un
35 - Elaboração de orçamento > ELETROTÉCNICA > INSTALAÇÕES ELÉTRICAS > DE INSTALAÇÕES ELÉTRICAS EM BAIXA TENSÃO > #11.10.1.1 - PARA FINS RESIDENCIAIS	1,00	un
35 - Elaboração de orçamento > ESTRUTURAS > ESTRUTURAS DE CONCRETO E ARGAMASSA ARMADA > #2.1.1 - DE ESTRUTURA DE CONCRETO ARMADO	1,00	un
35 - Elaboração de orçamento > TRANSPORTES > INFRAESTRUTURA URBANA > DE PAVIMENTAÇÃO > #4.2.1.4 - EM PEDRA PARA VIAS URBANAS	1,00	un
35 - Elaboração de orçamento > OBRAS HIDRÁULICAS E RECURSOS HÍDRICOS > SISTEMAS DE DRENAGEM PARA OBRAS CIVIS > DE SISTEMAS DE DRENAGEM PARA OBRAS CIVIS > #5.3.1.7 - MEIO-FIO	1,00	un
18 - Fiscalização		
60 - Fiscalização de obra > CONSTRUÇÃO CIVIL > EDIFICAÇÕES > DE EDIFICAÇÃO > #1.1.1.1 - DE ALVENARIA	1,00	un
60 - Fiscalização de obra > ELETROTÉCNICA > INSTALAÇÕES ELÉTRICAS > DE INSTALAÇÕES ELÉTRICAS EM BAIXA TENSÃO > #11.10.1.1 - PARA FINS RESIDENCIAIS	1,00	un

A autenticidade desta ART pode ser verificada em: <https://crea-ce.sitac.com.br/publico/>, com a chave: Ccz5C
 Impresso em: 27/08/2024 às 18:43:03 por: , ip: 191.7.192.227





Anotação de Responsabilidade Técnica - ART
Lei nº 6.496, de 7 de dezembro de 1977

CREA-CE

ART OBRA / SERVIÇO
Nº CE20241482677

Conselho Regional de Engenharia e Agronomia do Ceará

INICIAL



60 - Fiscalização de obra > ESTRUTURAS > ESTRUTURAS DE CONCRETO E ARGAMASSA ARMADA > #2.1.1 - DE ESTRUTURA DE CONCRETO ARMADO	1,00	
60 - Fiscalização de obra > TRANSPORTES > INFRAESTRUTURA URBANA > DE PAVIMENTAÇÃO > #4.2.1.4 - EM PEDRA PARA VIAS URBANAS	1,00	un
60 - Fiscalização de obra > OBRAS HIDRÁULICAS E RECURSOS HÍDRICOS > SISTEMAS DE DRENAGEM PARA OBRAS CIVIS > DE SISTEMAS DE DRENAGEM PARA OBRAS CIVIS > #5.3.1.7 - MEIO-FIO	1,00	un

Após a conclusão das atividades técnicas o profissional deve proceder a baixa desta ART

5. Observações

ART REFERENTE A ELABORAÇÃO DE PROJETO, ELABORAÇÃO DE ORÇAMENTO E FISCALIZAÇÃO DA OBRA DE CONSTRUÇÃO DE UMA FACHADA COM PAVIMENTAÇÃO INTERNA NA CENTRAL MUNICIPAL DE RESÍDUOS- CMR 10.000M2 MUNICÍPIO DE HIDROLÂNDIA, CE

6. Declarações

- Declaro que estou cumprindo as regras de acessibilidade previstas nas normas técnicas da ABNT, na legislação específica e no decreto n. 5296/2004.

7. Entidade de Classe

NENHUMA - NÃO OPTANTE

Antônio Teixeira Mesquita
Engenheiro Civil - RNP: 061726089-3
Socio Diretor
CNPJ: 24.022.534/0001-87

8. Assinaturas

Declaro serem verdadeiras as informações acima

ANTONIO TEIXEIRA MESQUITA - CPF: 035.826.733-16

_____, _____ de _____ de _____
Local data

CONSÓRCIO PÚBLICO DE MANEJO DE RESÍDUOS SÓLIDOS DA REGIÃO
DOS SERTÕES DE CRATEÚS - CNPJ: 31.277.622/0001-95

9. Informações

* A ART é válida somente quando quitada, mediante apresentação do comprovante do pagamento ou conferência no site do Crea.

10. Valor

Valor da ART: **R\$ 99,64** Registrada em: **23/08/2024** Valor pago: **R\$ 99,64** Nosso Número: **8217289524**

A autenticidade desta ART pode ser verificada em: <https://crea-ce.sitac.com.br/publico/>, com a chave: Ccz5C
Impresso em: 27/08/2024 às 18:43:03 por: , ip: 191.7.192.227

